


Půdorys 1NP - nový stav

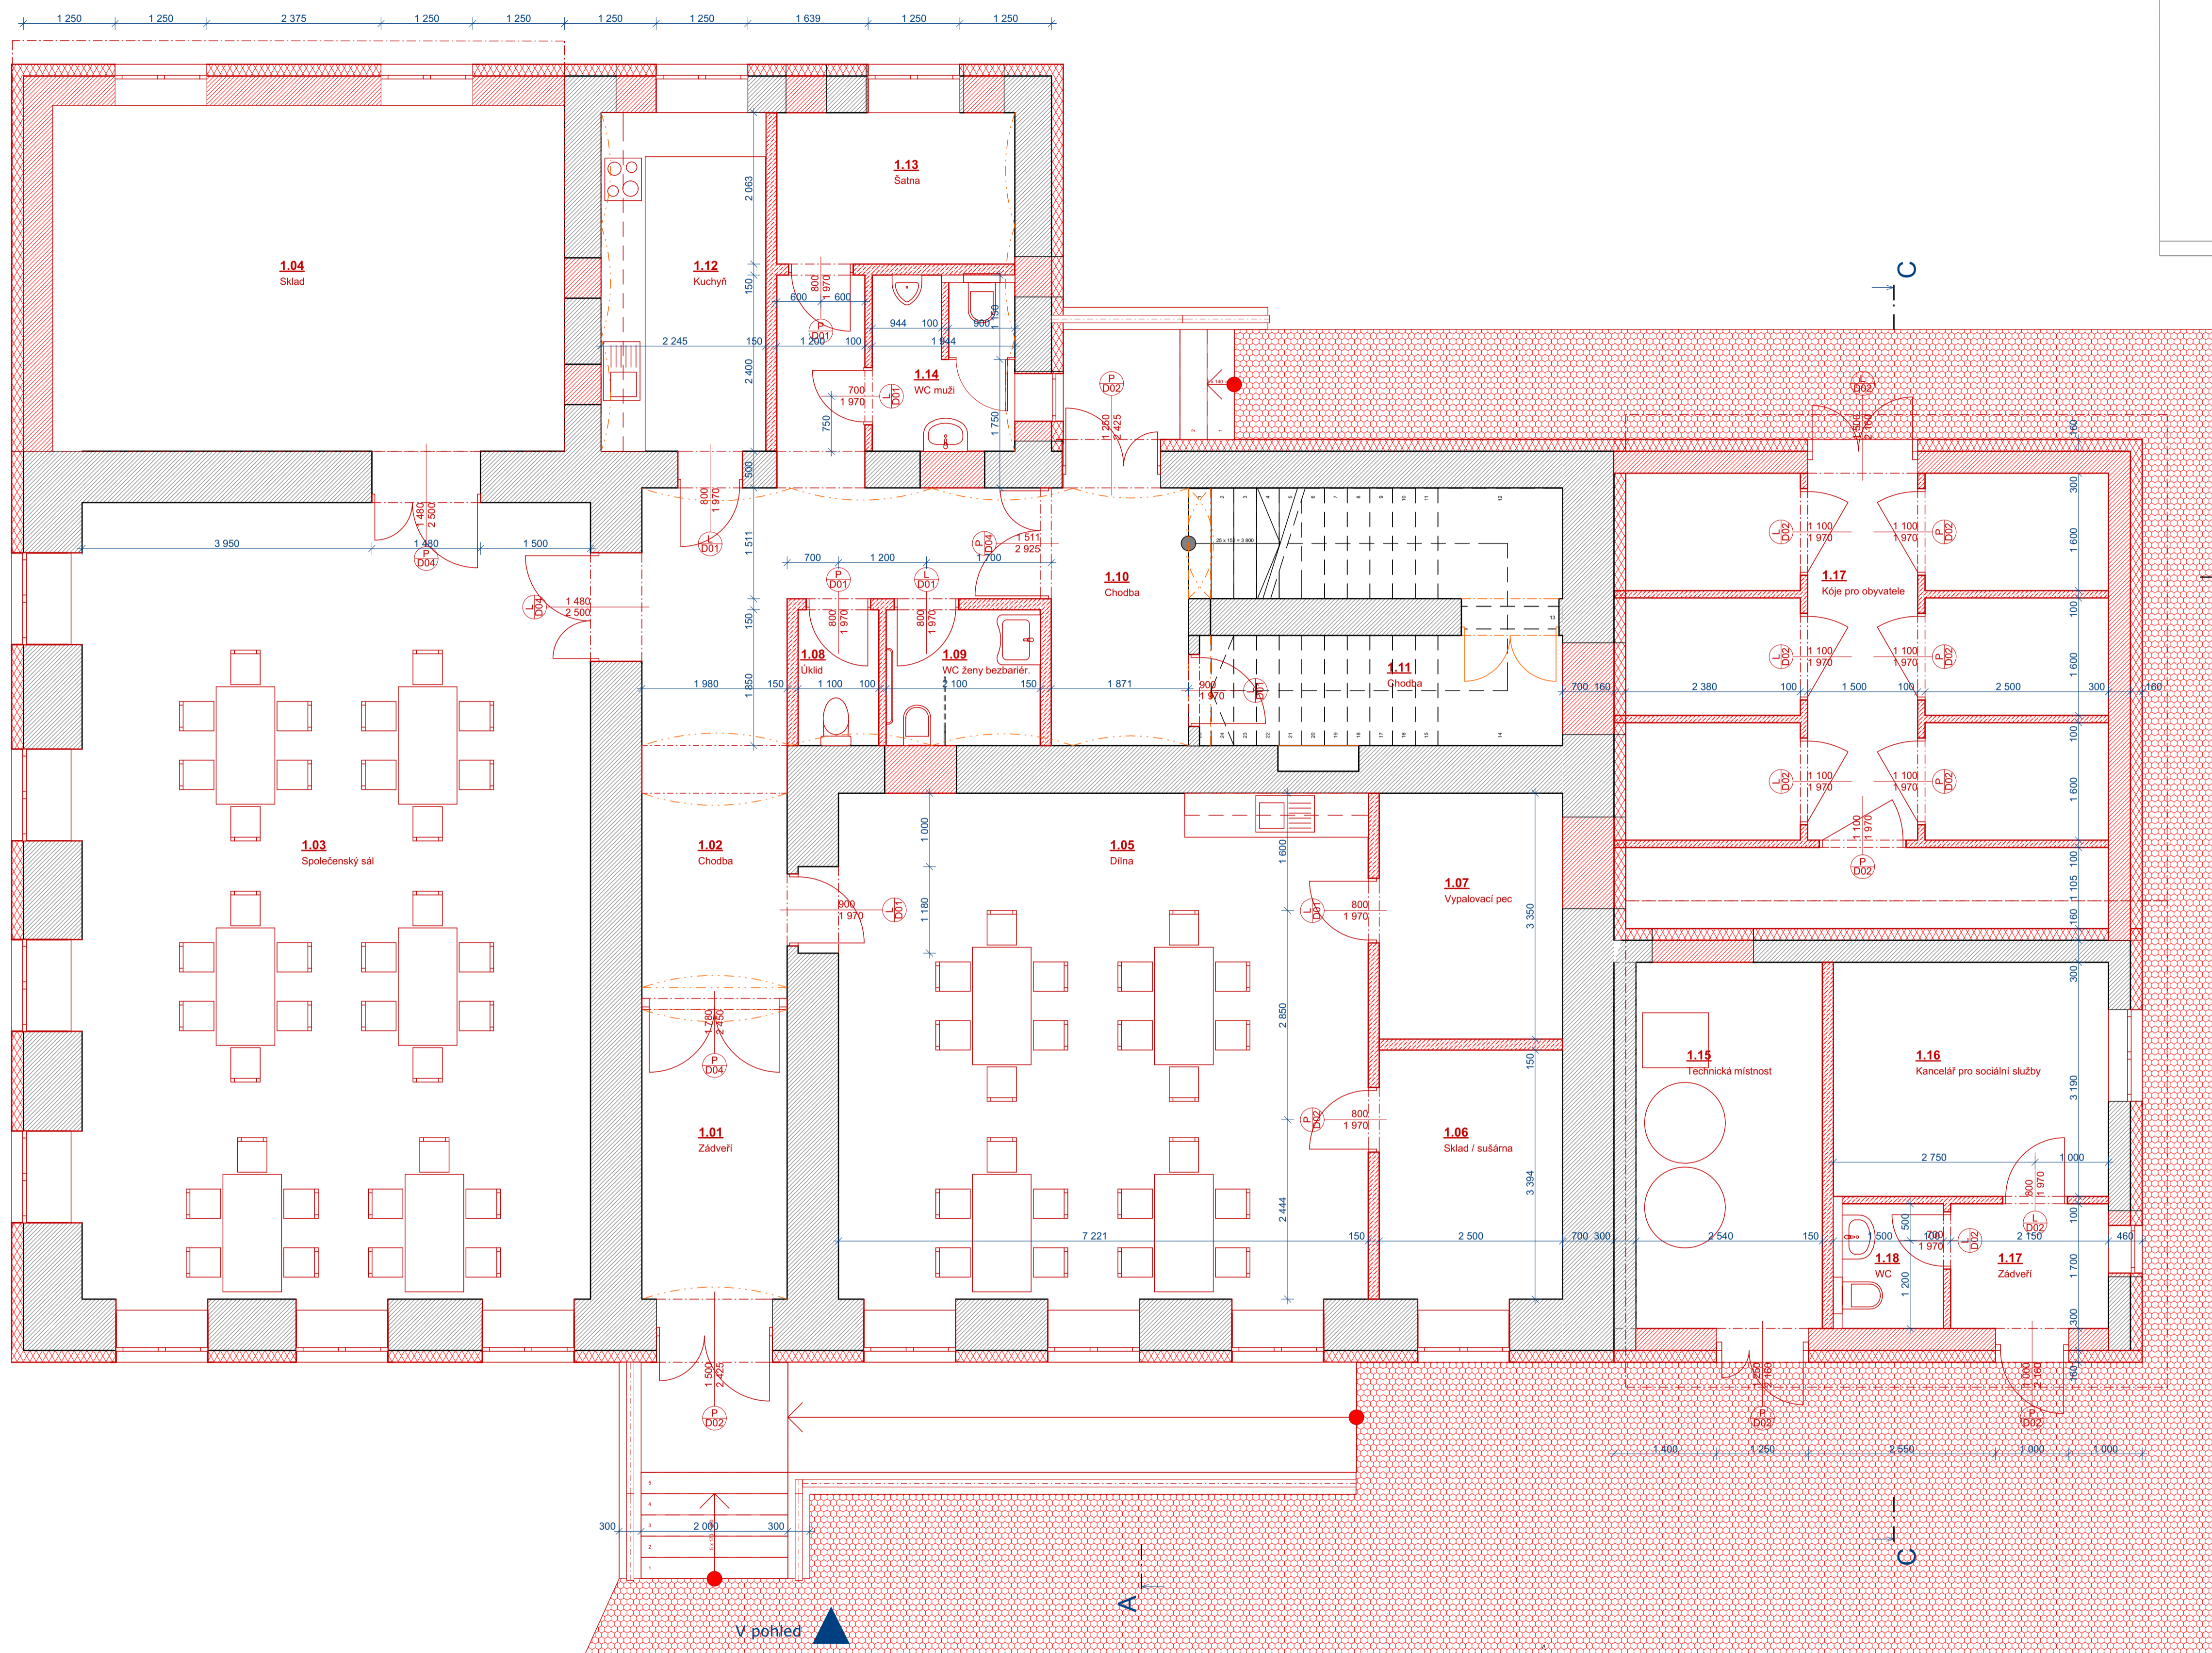

Tabulka místností 1.NP						
Kategorie zóny	Č.	Název místnosti	Plocha (m2)	Povrch / skladba p...	Povrch stěn	Povrch stropů
Společné prostory	1.01	Zádvěří	9,02	Ker.dlažba	Štuk. omítka	SDK
	1.02	Chodba	22,76	Ker.dlažba	Štuk. omítka	SDK
	1.03	Společenský sál	76,54	Dřevěná dubová	Štuk. omítka	SDK
	1.04	Sklad	33,74	Ker.dlažba	Štuk. omítka	SDK
	1.05	Dřina	50,88	Přirodní linoleum	Štuk. omítka	SDK
	1.06	Sklad / sušárna	8,67	Ker.dlažba	Štuk. omítka	SDK
	1.07	Vypalovací pec	8,38	Ker.dlažba	Štuk. omítka	SDK
	1.08	Uklid	2,04	Ker.dlažba	Štuk. om. / Ker. obklad	SDK
	1.09	WC ženy bezbariér.	3,83	Ker.dlažba	Štuk. om. / Ker. obklad	SDK
	1.10	Chodba	6,56	Ker.dlažba	Štuk. omítka	SDK
	1.11	Chodba	7,43	Ker.dlažba	Štuk. omítka	SDK
	1.12	Kuchyň	10,69	Ker.dlažba	Štuk. om. / Ker. obklad	SDK
	1.13	Sátna	6,69	Ker.dlažba	Štuk. omítka	SDK
	1.14	WC muži	4,67	Ker.dlažba	Štuk. om. / Ker. obklad	SDK
	1.15	Technická místnost	12,91	Ker.dlažba	Štuk. omítka	SDK
	1.16	Kancelář pro sociální služby	11,96	Ker.dlažba	Štuk. omítka	SDK
	1.17	Kóje pro obyvatele	43,18	Ker.dlažba	Štuk. omítka	SDK
	1.17	Zádvěří	3,88	Ker.dlažba	Štuk. omítka	SDK
1.18	WC	2,55	Ker.dlažba	Štuk. om. / Ker. obklad	SDK	
			326,38 m²			

Legenda	
■	NOVÉ KONSTRUKCE
■	STÁVAJÍCÍ KONSTRUKCE
■	POURANÉ KONSTRUKCE

KROZPRACOVANÁ VERZE

0,000 = Stávající podlaha 1NP

KRESLIL Ing. Pavel Švestka Červená Voda 514	VYPRACOVAL Ing. Pavel Švestka Červená Voda 514	ZODP.PROJEKTANT Ing. Pavel Švestka Červená Voda 514	
INVESTOR Obec Písařov, Písařov 80, 789 91 Sítý			
PROFESE STAVEBNÍ ČÁST			FORMÁT A1
Přestavba objektu čp.305 v obci Písařov na víceúčelový dům			DATUM 03/2016
Půdorys 1NP - nový stav			STUPEŇ ÚŘ + SP
			Č. ZAKÁZKY 082016
			MĚŘÍTKO 1:50
			Č. VÝKRESU 05