
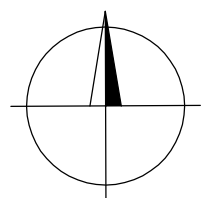



Obrys ČOV

VZOROVÝ PŘÍČNÝ ŘEZ

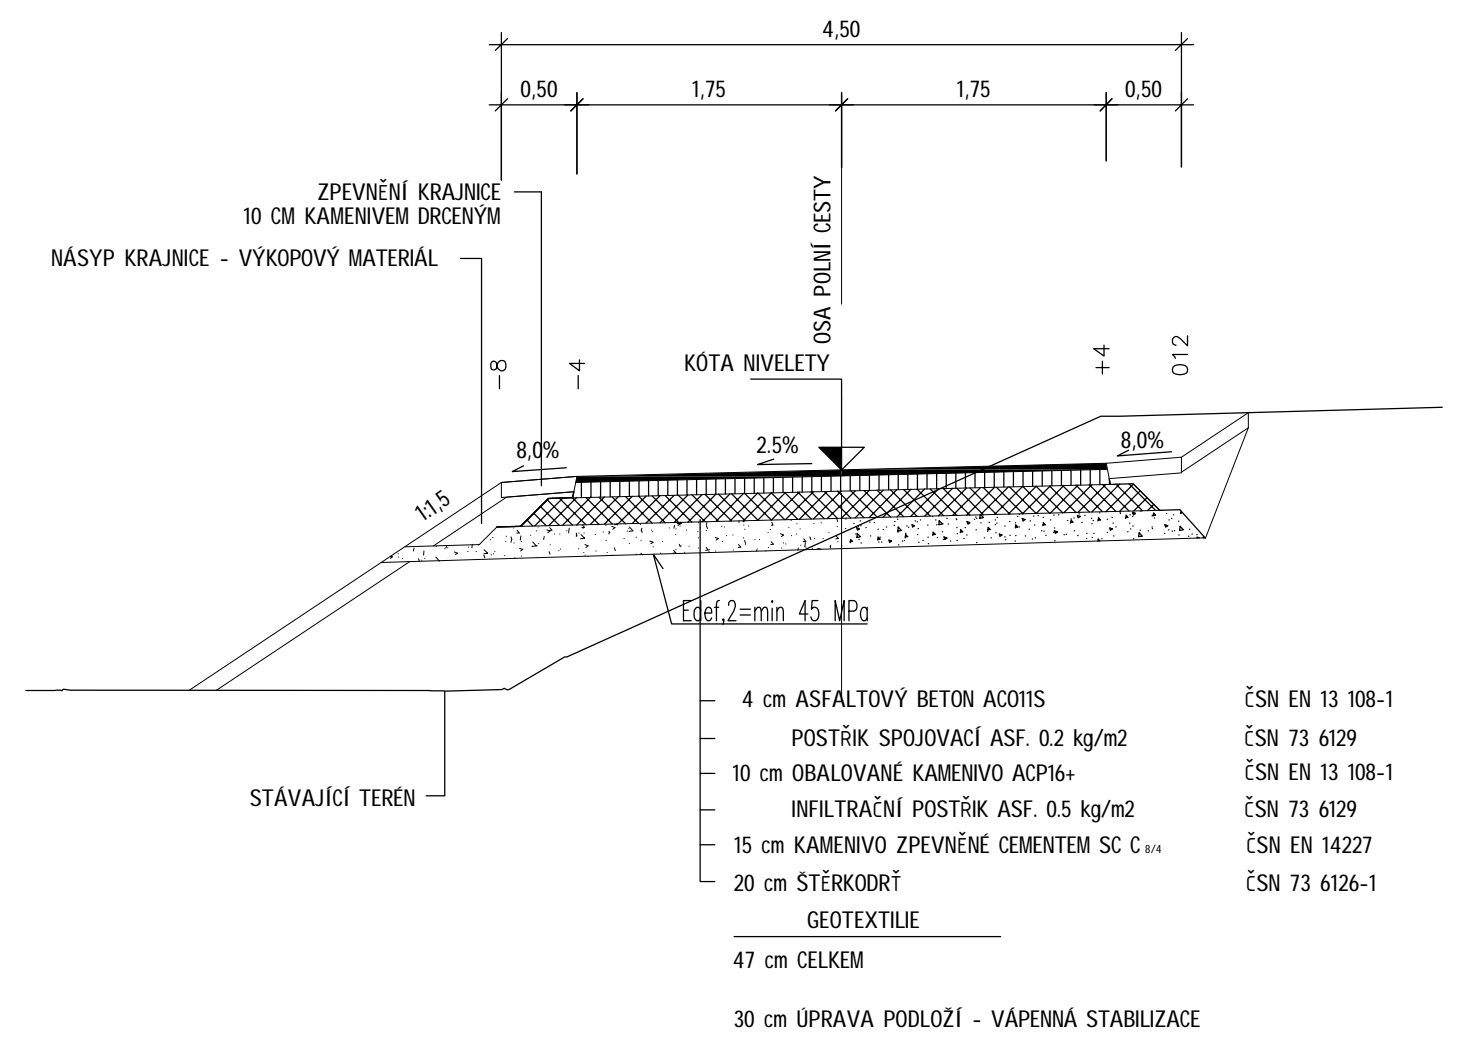

VED.PROJEKTANT ING. L. ZVOLSKÁ	ZODP.PROJEKTANT ING. M. ZÁMEČNÍK	VYPRACOVAL ING. TOMÁŠ ČAPEK	 SPOL. S R.O. ŽITNÁ 19, 621 00 BRNO	
INVESTOR : OBEC PÍSAŘOV			Formát	*A4
KANALIZACE A ČOV PÍSAŘOV Dokumentace pro územní řízení D Výkresová dokumentace			Datum	01/2017
			Stupeň	DUR
			Zak.číslo	/2015
D.1 Charakteristické púdorysy, D.2 Charakteristické řezy ČOV - Komunikace - Podélný profil a vzorový řez			MĚŘÍTKO	ČÍSLO VÝKRESU
			--	4 D.1, D.2