# Kanalizace a ČOV Písařov

Situační výkres

5

1:500

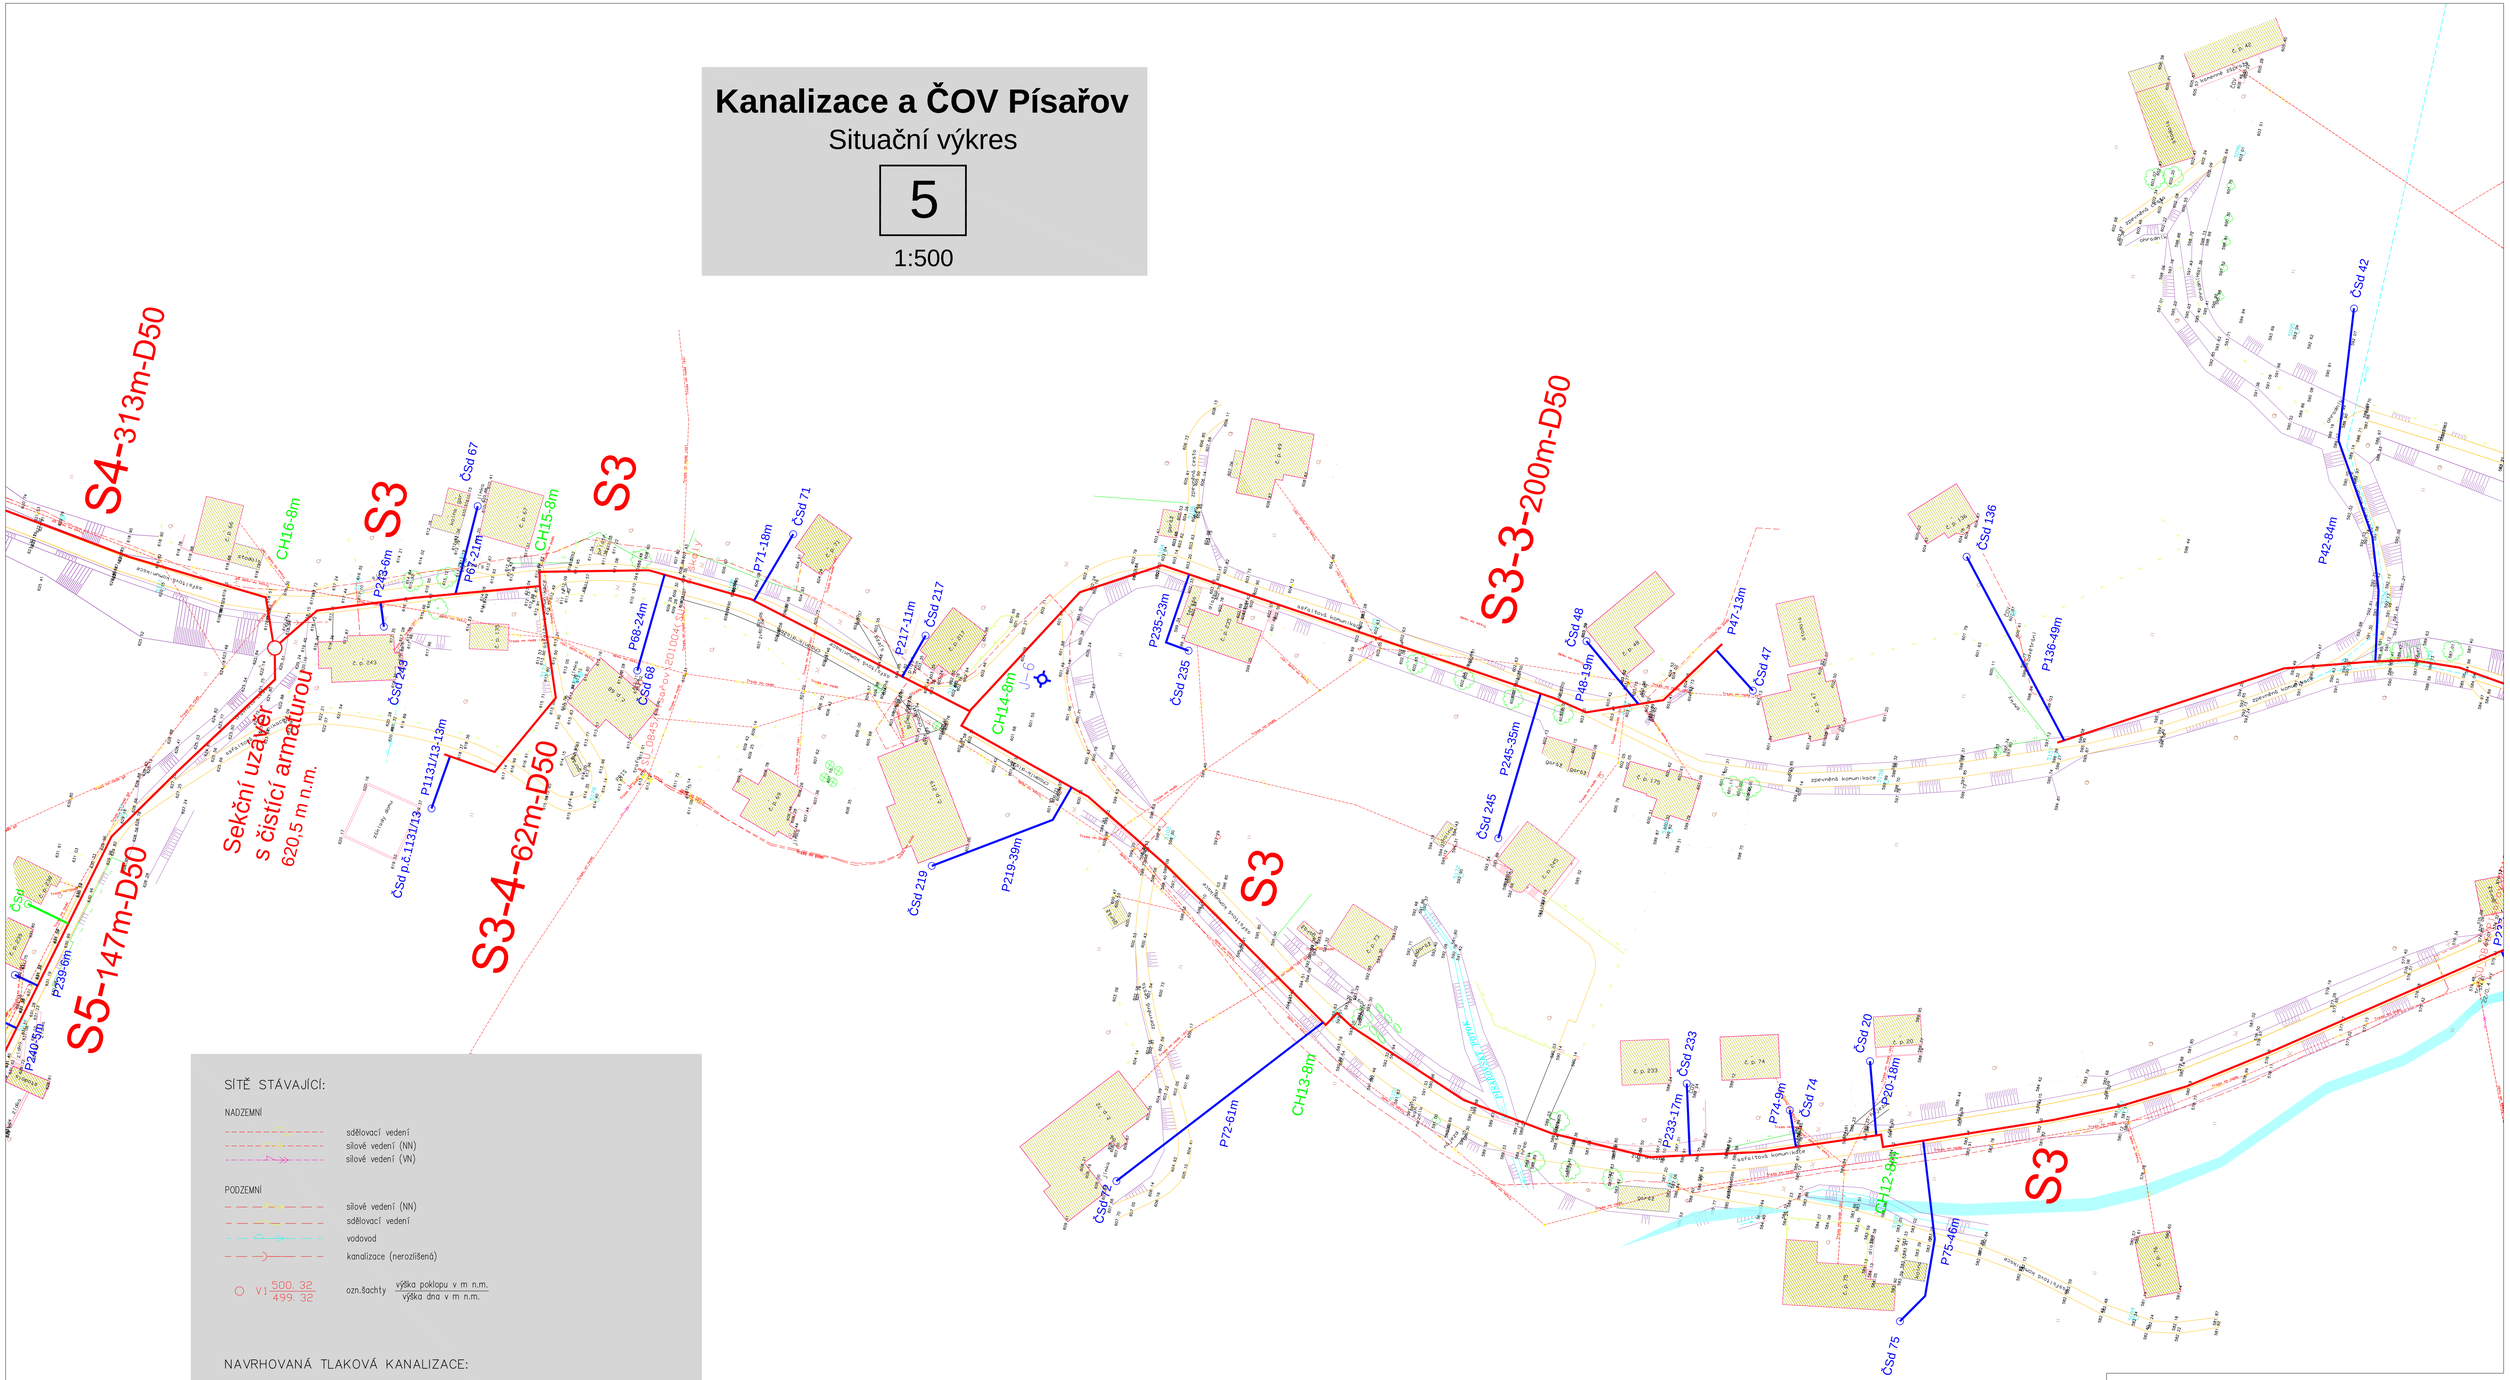


## SÍTĚ STÁVAJÍCÍ:

NADZEMNÍ

- sdělovací vedení
- silové vedení (NN)
- silové vedení (VN)

PODZEMNÍ

- silové vedení (NN)
- sdělovací vedení
- vodovod
- kanalizace (nerozlišená)

V1 500. 32 / 499. 32 — ozn.šachty — výška poklopu v m n.m. / výška dna v m n.m.

## NAVRHOVANÁ TLAKOVÁ KANALIZACE:

SO2 – TLAKOVÉ KANALIZAČNÍ ŘADY
MATERIÁL POTRUBÍ – PE 100 – D50-D110 SDR11, PRO BEZVÝKOPOVÉ TECHNOLOGIE
IDENTIFIKAČNÍ VODIČ AYKY 2x6mm
POKUD NENÍ V SITUACI VYZNAČENO JINAK, BUDOU ŘADY POKLÁDÁNY
BEZVÝKOPOVĚ, METODOU HORIZONTÁLNÍHO ŘÍZENÉHO VRTÁNÍ (HDD)

SO3 – PŘÍPOJNÉ VĚTVE K ČERPACÍM STANICÍM
PRO NAPOJENÍ DOMOVNÍCH ČERPACICH ŠACHET
MATERIÁL POTRUBÍ – PE 100 – 40x3,7 SDR11
IDENTIFIKAČNÍ VODIČ AYKY 2x6mm
PROVÁDĚNY BUDOU KLASICKÝM ZPŮSOBEM V OTEVŘENÉM, PAŽENÉM VÝKOPU

- PRO TRVALE OBYDLENÉ NEMOVITOSTÍ
- PRO DOČASNĚ OBYDLENÉ NEMOVITOSTÍ (CHALUPÁŘI)

ČSd — ČERPACÍ ŠACHTA DOMOVNÍ ČERPACÍ STANICE PRO NAPOJENÍ SPLAŠKOVÝCH DOMOVNÍCH ODPADŮ

IG PRŮZKUM–SONDY

Souřadnicový systém JTSK
Výškový systém BPV

Polohopisný a výškopisný plán zhotovil: GEOCART
GEOCART–sdružení fyzických osob
Jílová 6, 787 01 Šumperk tel.: 583 211 708, 603 728 496

Náležitostmi a přesností odpovídá právním předpisům

Zákres podzemních inž. sítí má jen informativní charakter.
Před započetím zemních prací je nutné požádat správce jednotlivých vedení o prostorové vyčlenění sítí.

| VED.PROJEKTANT | ZODP.PROJEKTANT | VYPRACOVAL |
|---|---|---|
| ING. L. ZVOLSKÁ | ING. M. ZÁMEČNÍK | ING. M. ZÁMEČNÍK |

promed, s.r.o.
ŽITNÁ 19, 621 00 BRNO

INVESTOR : OBEC PÍSAŘOV

Formát *A4
Datum 01/2017
Stupeň DUR
Zak.číslo /2015

# KANALIZACE A ČOV PÍSAŘOV

Dokumentace pro územní řízení
C Situační výkresy

C.2 CELKOVÝ A C.3 KOORDINAČNÍ SITUAČNÍ VÝKRES č.5

MĚŘÍTKO 1:500

ČÍSLO VÝKRESU 5 c.2, C.3