



# PŮDORYS 1.PP

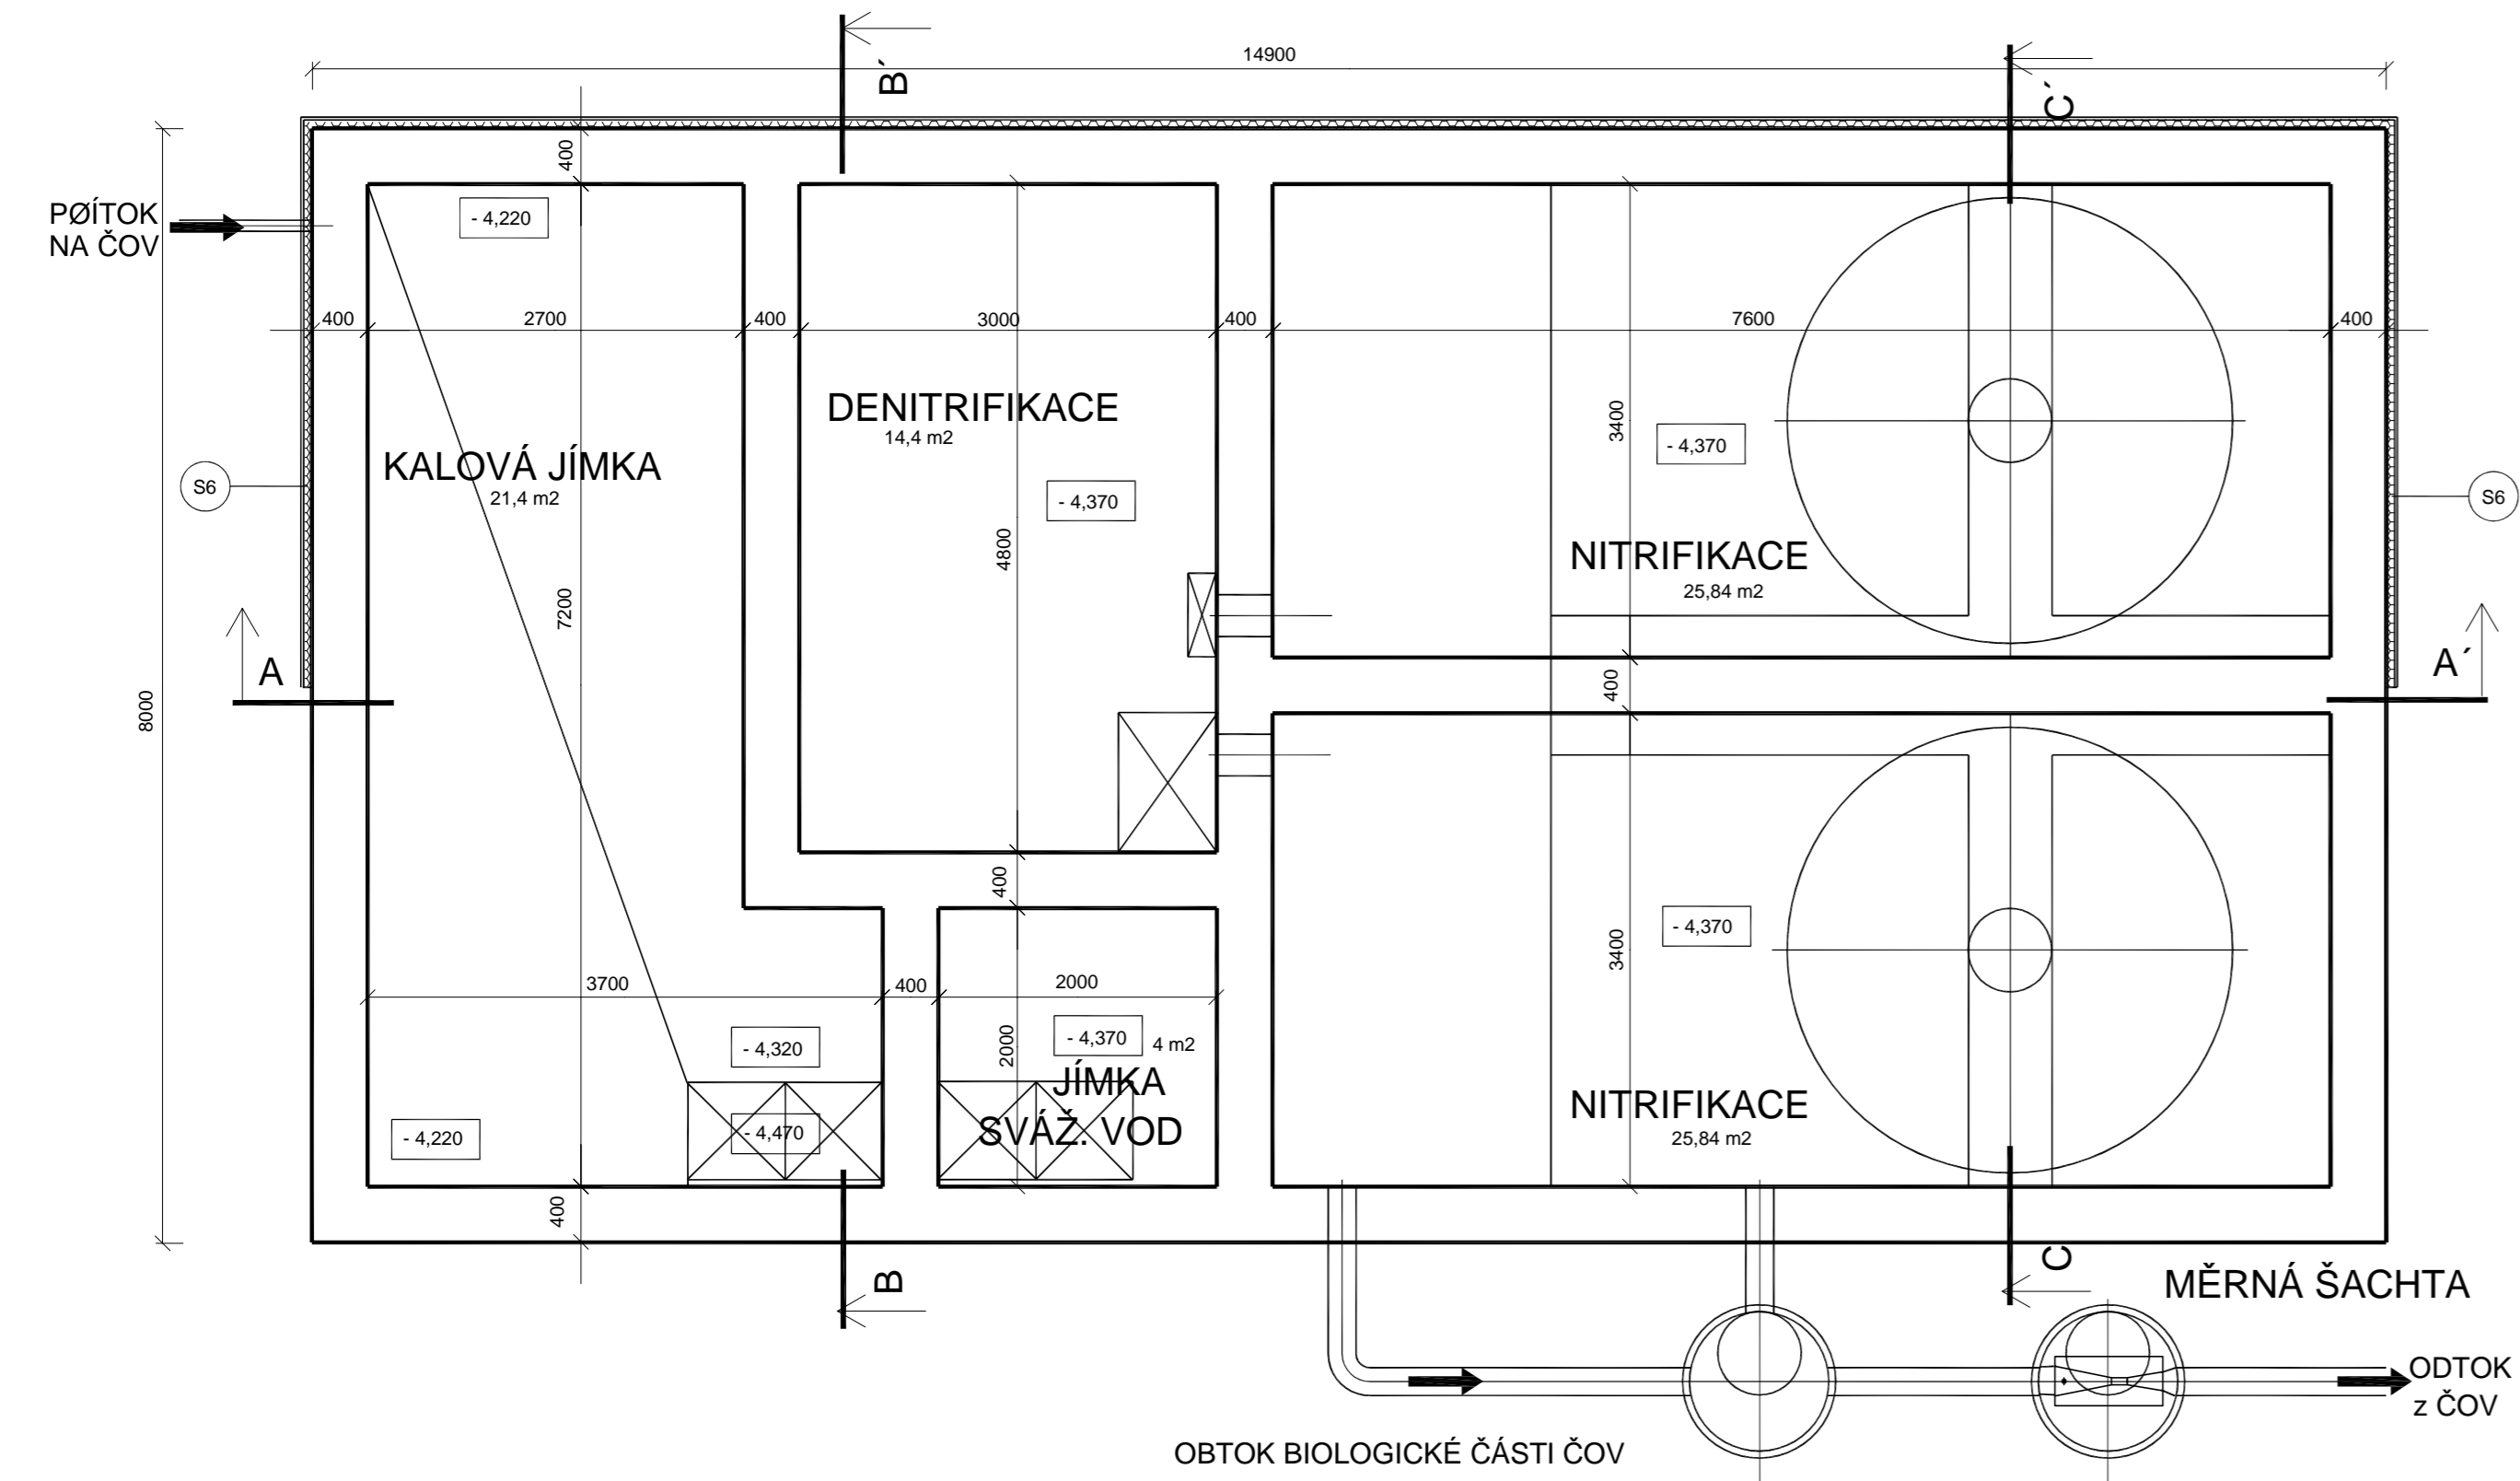

# ŘEZ A - A'

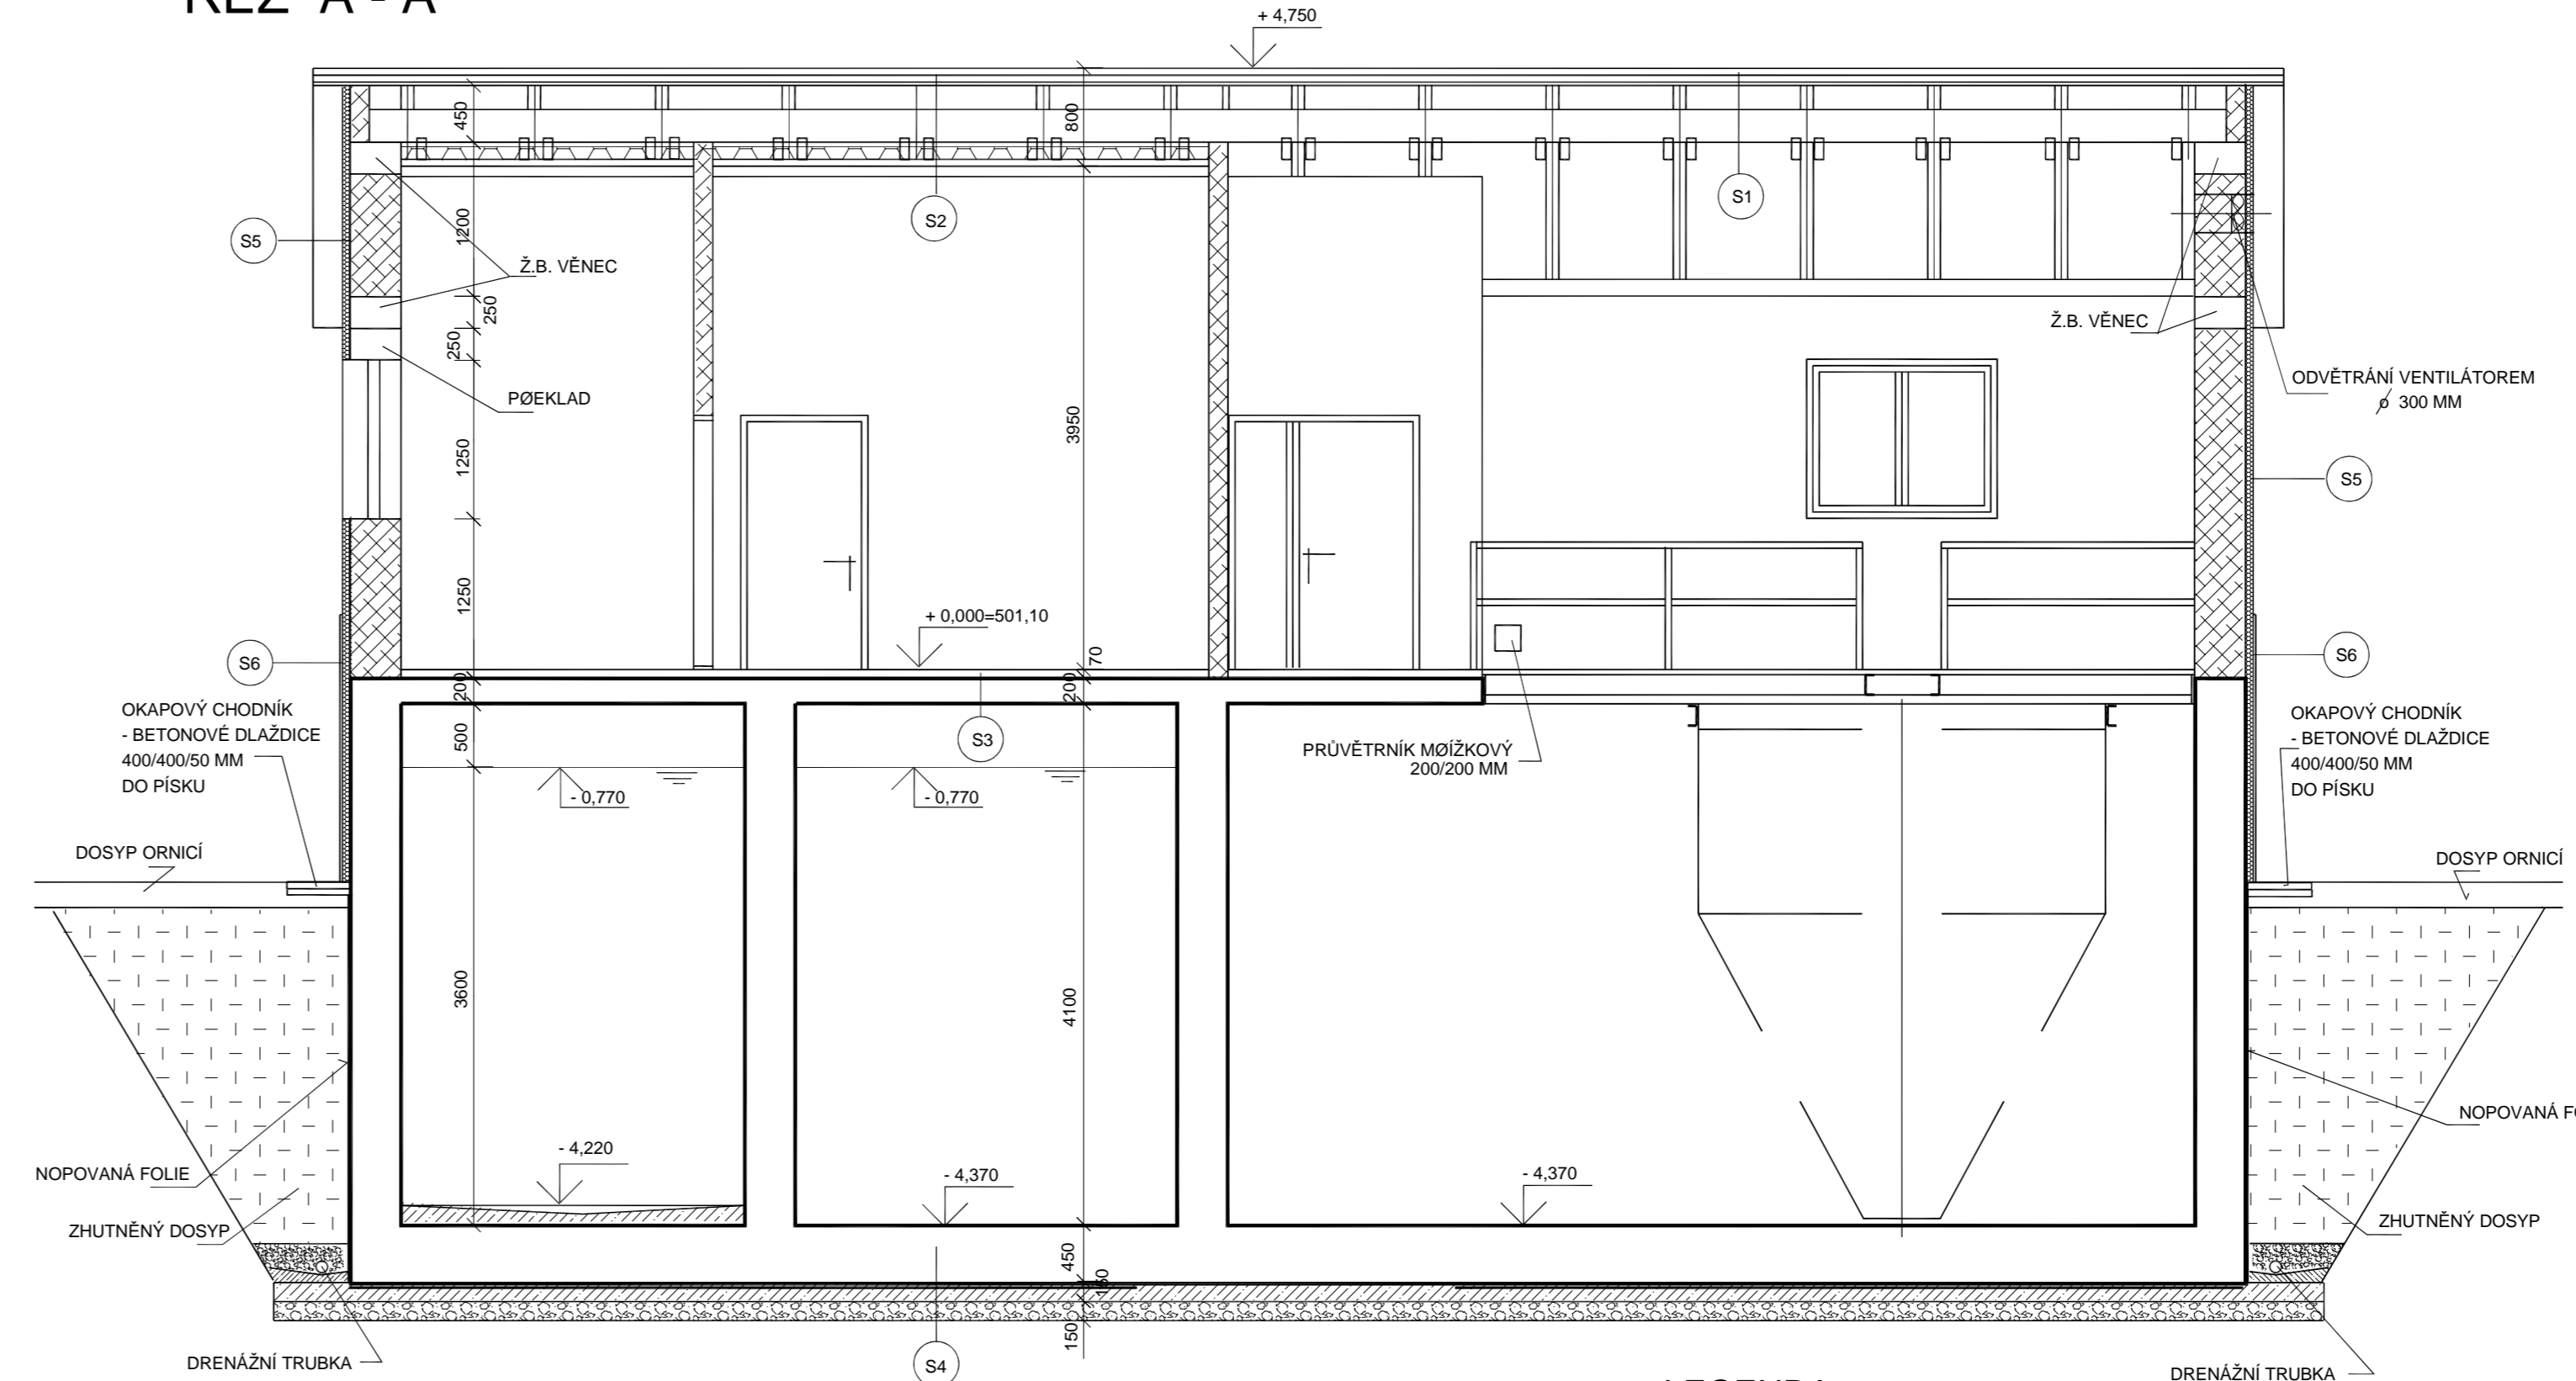

- S1**
  - STŔEŠNÍ KRYTINA KERAMICKÁ
  - LAŤOVÁNÍ 50/30 MM
  - KONTRALATĚ 50/30 MM
  - VODOTĚSNĚ PODSTĚŠÍ - SPECIÁLNÍ FOLIE
  - DŔEVĚNĚ DESKY TL 24 MM
  - KROKVE 120/180 MM
  - KLEŠTINY 80/160 MM
- S2**
  - STŔEŠNÍ KRYTINA KERAMICKÁ
  - LAŤOVÁNÍ 50/30 MM
  - KONTRALATĚ 50/30 MM
  - VODOTĚSNĚ PODSTĚŠÍ - SPECIÁLNÍ FOLIE
  - DŔEVĚNĚ DESKY TL 24 MM
  - KROKVE 120/180 MM
  - T.J. ROHOŽE TL 100 MM
  - KLEŠTINY 80/160 MM
  - PAROTĚSNÁ FOLIE
  - PODBITÍ DŔEVĚNĚ DESKY TL 22 MM - HOBLOVANĚ

- S3**
  - KERAMICKÁ DLÁŽBA DO LEPIČÍ MALTY TL. 20 MM
  - VYROVNÁVACÍ BETONOVÁ MAZANINA TL. 50 MM
  - Ž.B. DESKA - BETON C 30/37, XC4, XF3, XA2 TL. 200 MM
- S4**
  - Ž.B. DESKA - BETON C 30/37, XC4, XF3, XA2 TL. 450 MM
  - SEPARAČNÍ FOLIE
  - PODKLADNÍ BETON C 12/15 TL. 150 MM
  - HUTNĚNÝ ŠTĚRKOPÍSEK TL. 150 MM

- S5**
  - VNĚJŠÍ TEPELNĚ IZOLAČNÍ KOMPOZITNÍ SYSTÉM S TLOUŠTKOU IZOLANTU 60 MM
- S6**
  - VNĚJŠÍ TEPELNĚ IZOLAČNÍ KOMPOZITNÍ SYSTÉM S TLOUŠTKOU IZOLANTU 60 MM (PŘÍPRAVEN NA NALEPENÍ OBKLADU) OBKLAD Z LOMOVÉHO ŠTÍPANÉHO KAMENE

VED.PROJEKTANT ING. L. ZVOLSKÁ	ZODP.PROJEKTANT ING. M. ZÁMEČNÍK	VYPRACOVAL ING. IVAN ZBORÍL	SPOL. S R.O. ŽITNÁ 19, 621 00 BRNO
INVESTOR : OBEC PÍSAŘOV			
KANALIZACE A ČOV PÍSAŘOV		Formát	*A4
Dokumentace pro územní řízení		Datum	01/2017
D Výkresová dokumentace		Stupeň	DUR
D.1 Charakteristické půdorysy, D.2 Charakteristické řezy		Zak. číslo	/2015
ČOV - Půdorys 1.PP, ŘEZ A-A		MĚŘÍTKO	ČÍSLO VÝKRESU
		1:50	1 D.1, D.2