


KANALIZACE A ČOV PÍSAŘOV

Schema napojení rodinných domů na tlakovou kanalizaci

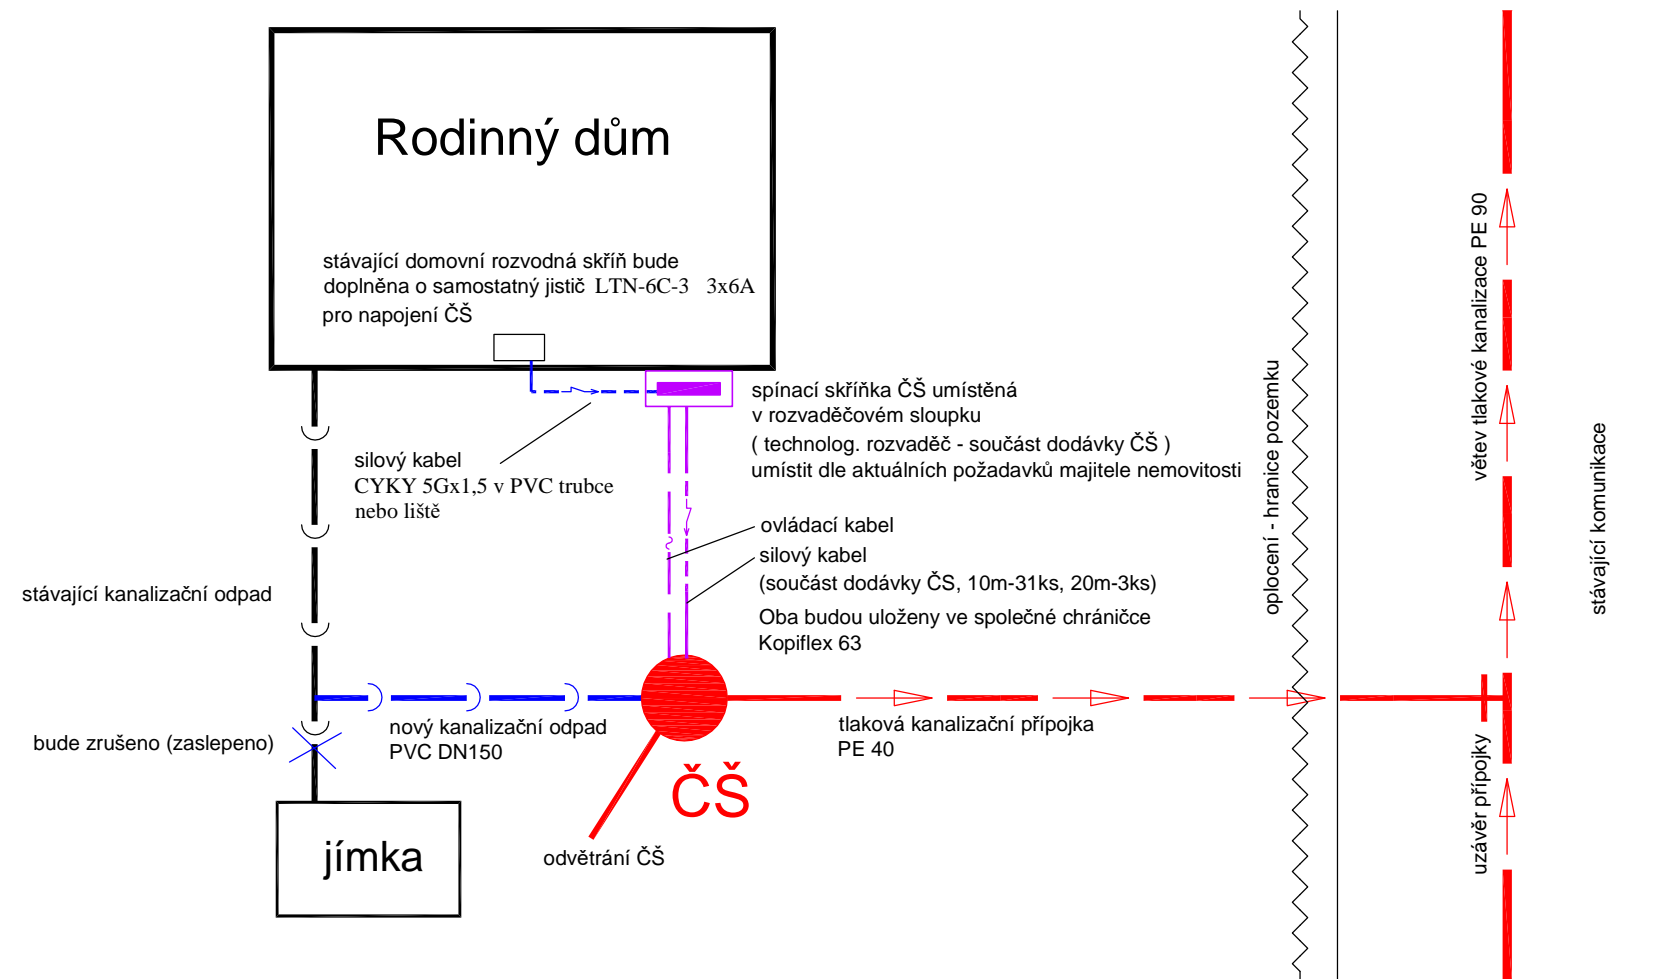

součást domovního rozvodu, bude realizováno majitelem nemovitosti

součást stavby kanalizace, trasu upřesnit dle aktuálních potřeb majitele nemovitosti

VED.PROJEKTANT	ZODP.PROJEKTANT	VYPRACOVAL	SPOL. S R.O. ŽITNÁ 19, 621 00 BRNO	
ING. L. ZVOLSKÁ	ING. MILAN ZÁMEČNÍK	ING. MILAN ZÁMEČNÍK		
INVESTOR : OBEC PÍSAŘOV			Formát	*A4
<h2 style="margin: 0;">KANALIZACE A ČOV PÍSAŘOV</h2> <p style="margin: 0;">Dokumentace pro územní řízení D Výkresová dokumentace</p>			Datum	01/2017
			Stupeň	DUR
			Zak.číslo	/2015
D.1 Charakteristické půdorysy, D.2 Charakteristické řezy Schema napojení rodinných domů na tlakovou kanalizaci			MĚŘÍTKO	ČÍSLO VÝKRESU
			--	5 D.1, D.2