


PŘÍKLAD ŘEŠENÍ HALY



PŘÍKLAD ŘEŠENÍ DOČASNÉHO SOCIÁLNÍHO ZÁZEMÍ



INFORMATIVNÍ ZÁKRES HALY

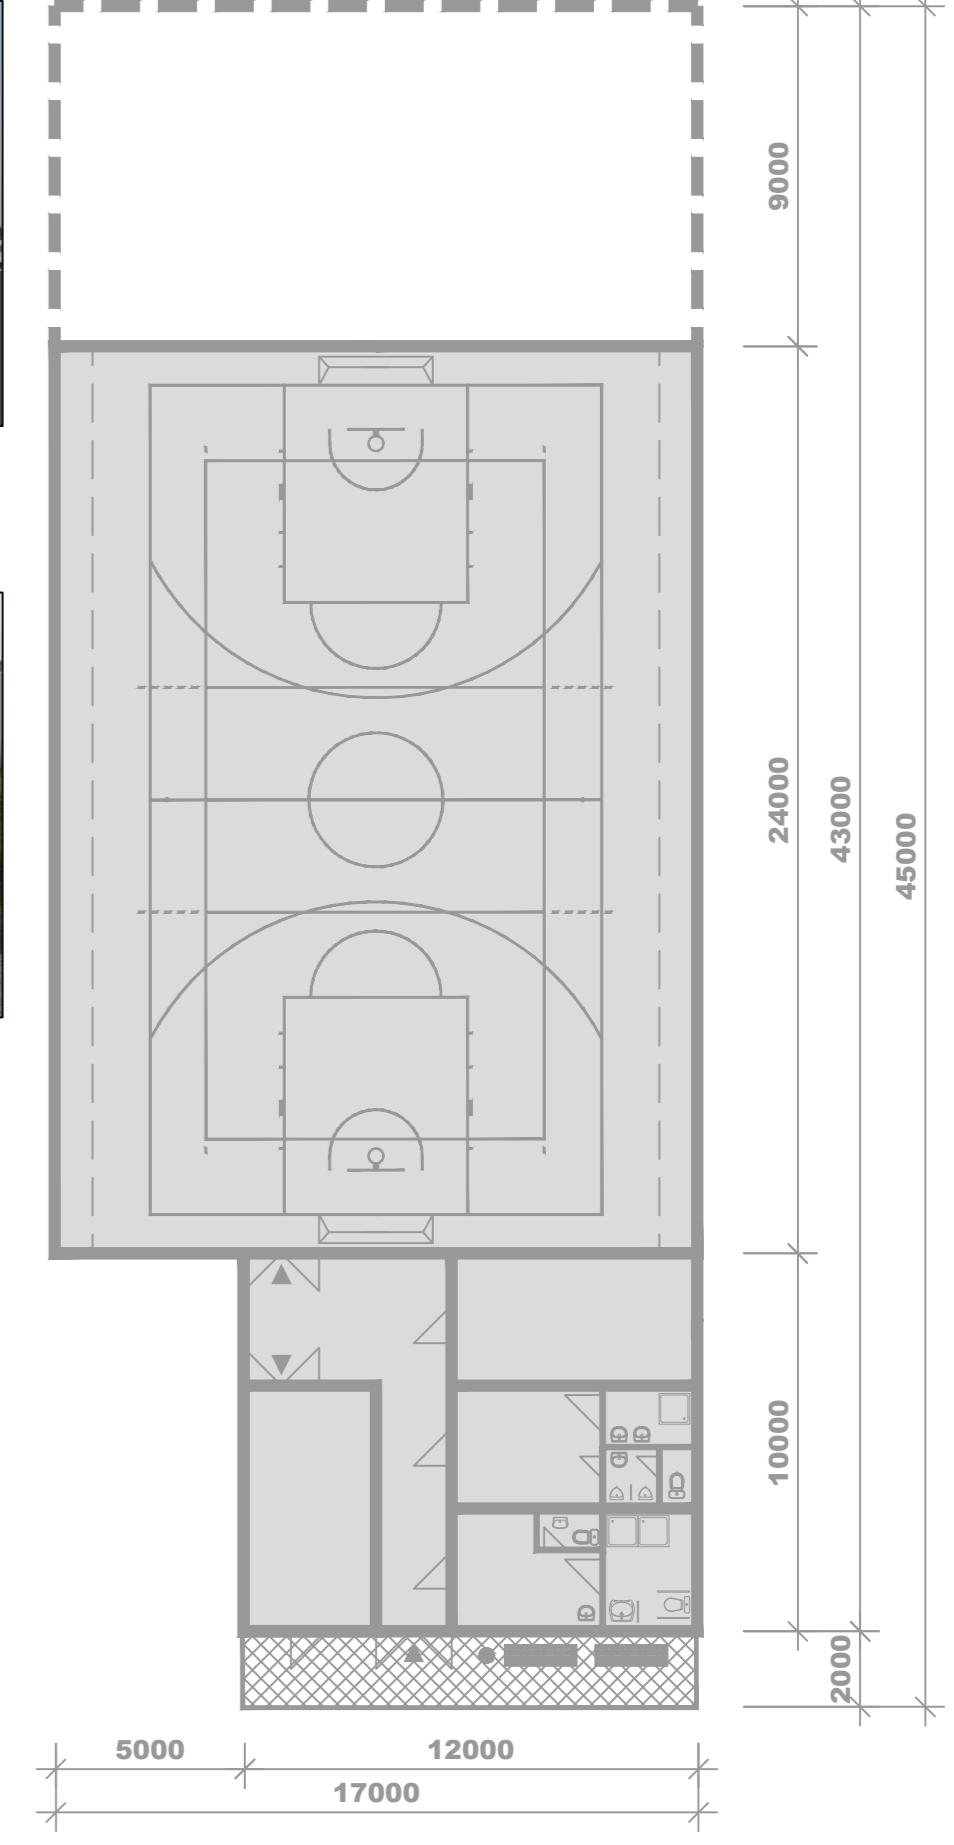

**ZPF - PŘÍPRAVA ÚZEMÍ**

V RÁMCI PŘÍPRAVNÝCH PRÁČÍ BUDE V ROZSAHU CELÉ STAVBY (1.324m<sup>2</sup>) PROVEDENA PLOŠNÁ SKRÝVKA HORNÍCH PROROSTLÝCH VRSTEV (TRAVNÍ DRN) V PRŮM. MOCNOSTI 50mm TZN. 1.324 m<sup>2</sup> x 0.05 = 66 m<sup>3</sup> (odvoz a uložení na skládce do 10km VČ. POPLATKU)

DÁLE BUDE V ROZSAHU CELÉ STAVBY (1.324m<sup>2</sup>) PROVEDENA PLOŠNÁ SKRÝVKA ORNIČNÍCH VRSTEV V PŘEDPOKLADANÉ V PRŮM. MOCNOSTI 200mm TZN. 1.324 m<sup>2</sup> x 0.20 = 265 m<sup>3</sup> (odvoz do 10km, uložení a rozptýlení na pozemcích investora tzn. OBEC PÍŠAŘOV pro potřeby terénních úprav)

**PŘÍPRAVNÉ PRÁČE**

V RÁMCI PŘÍPRAVNÝCH PRÁČÍ BUDOU PROVEDENY VÝKOPOVÉ PRÁČE - TVORBA PLÁŇEÍ 350m<sup>3</sup> (odvoz a uložení na skládce do 10km vč. poplatku) - částečně uloženo do hluňného náspy v rámci stavby

**LEGENDA PODZEMNÍ SÍTÍ**

- PODZEMNÍ NN (ORIENTAČNÍ ZÁKRES) (súřadnice dle nové úrovně terénu + uložení do silnostěných ochranných žlabů + nové BS)
- NADZEMNÍ NN (ORIENTAČNÍ ZÁKRES)
- PODZEMNÍ VO (ORIENTAČNÍ ZÁKRES)
- NADZEMNÍ VO (ORIENTAČNÍ ZÁKRES)
- PODZEMNÍ VODOVOD (ORIENTAČNÍ ZÁKRES)
- PODZEMNÍ SÍĎLOVACÍ KABELAŽ (ORIENTAČNÍ ZÁKRES) (súřadnice dle nové úrovně terénu + uložení do silnostěných ochranných žlabů)
- ODPJOJENÉ PODZEMNÍ ROZVOJE NN (ORIENTAČNÍ ZÁKRES)
- KANALIZACE (ORIENTAČNÍ ZÁKRES)

**LEGENDA**

- hranice parcely KN **1534/34, 1534/35 a 1745/1**
- stávající prvky a konstrukce (BEZ ÚPRAV)
- stávající prvky a konstrukce (LIKVIDACE)
- ZAHRADNÍ BETONOVÝ OBRUBNÍK s=50mm V BET. LŐŽÍ S OPĚROU **189 bm**
- SILNIČNÍ BETONOVÝ OBRUBNÍK s=150mm V BET. LŐŽÍ S OPĚROU **3 bm**
- BET. PALISÁDY Ø200mm/výšku nad terémem 1m - V BET. ZÁKLADU **14 bm**

**LEGENDA OPLOCENÍ**

- KOMBINOVANÉ ZÁCHYTNÉ OPLOCENÍ v=4m (dřeviny 68mm/výškové v=0.8m + síť v=3.2m) **102 bm**
- ZÁBRADLÍ v=1.1m (rampa) **72 bm**

**LEGENDA PLOCH**

- JEDNOVRSTVÝ VODOPRUPNÝ ODPŘÍŽNÝ TARTAN Ø10mm **578 m<sup>2</sup>**
- PRO VÍCEÚČELOVÁ HRISTĚ NA PRUŽNÉ PODKLADNÍ VRSTVĚ Ø130mm
- VNITROAREÁLOVÁ PŘÍSTUPOVÁ PLOCHA Z BET. ZÁMKOVÉ DLAŽBY Ø180mm DO VRSTEV ŠTĚRKODRŤI (CHODNÍK - pozadí do 3.5) **132 m<sup>2</sup>**
- TERÉNNÍ ZAPRAVENÍ A ZATRVÁNÍ **600 m<sup>2</sup>**
- VIDITELNÉ BETONOVÉ PRVKY A KONSTRUKCE
- PÍSKOVÉ PLOCHY
- OSTATNÍ KONSTRUKCE A PLOCHY (BEZ ÚPRAV)

**VYTÝČENÍ STAVBY**

DLE STÁVAJÍCÍCH OBJEKTŮ A HRANIC POZEMKŮ - vytyčeno k vnější hraně obrubníku nových zpevněných ploch (HRISTĚ MUSÍ BÝT VYTÝČENO GEODETEM!!!)

±0.00 = 548.35 (MÍSTNĚ ZVOLENÁ ÚROVEŇ UMĚLÉHO POVRCHU)

PARĚ ČÍSLO:	AUTORIZACE:	Projektová činnost ve státním úřadu Písařovská 4, 377 01 Písařov Jan Dadr Osvoboditelů 3778 760 01 ZLÍN jan.dadr@projektovari.cz, tel. 608720164 www.projektovari-sportovisti.cz	
KRAJ:	OLOMOUCKÝ	PROFESE:	STAVEBNÍ TECHNICKÉ ŘEŠENÍ
MÍSTO STAVBY:	PÍŠAŘOV	VYPRACOVAL:	JAN DADR jan.dadr@projektovari.cz tel. 608720164 www.projektovari-sportovisti.cz
INVESTOR:	OBEC PÍŠAŘOV č.p. 80 789 91 PÍŠAŘOV	PROJEKTANT:	ING. LUDEK FRIDRICH
NÁZEV STAVBY:	Víceúčelové sportoviště - PÍŠAŘOV	HLAVNÍ INŽENÝR PROJEKTU:	ING. LUDEK FRIDRICH
STAVEBNÍ OBJEKTY:	BEZ ČLENĚNÍ	MĚŘÍTKO:	1:200
NÁZEV VÝKRESU:	KOORDINAČNÍ SITUÁČNÍ VÝKRES	KÓD PROJEKTU:	18/2016
		STUPEŇ:	STUDIE
		DATUM:	07/2016
		Č. VÝKRESU:	01
		ZM. Č.:	