


Kanalizace a ČOV Písařov

Katastrální situační výkres

1

1:1000

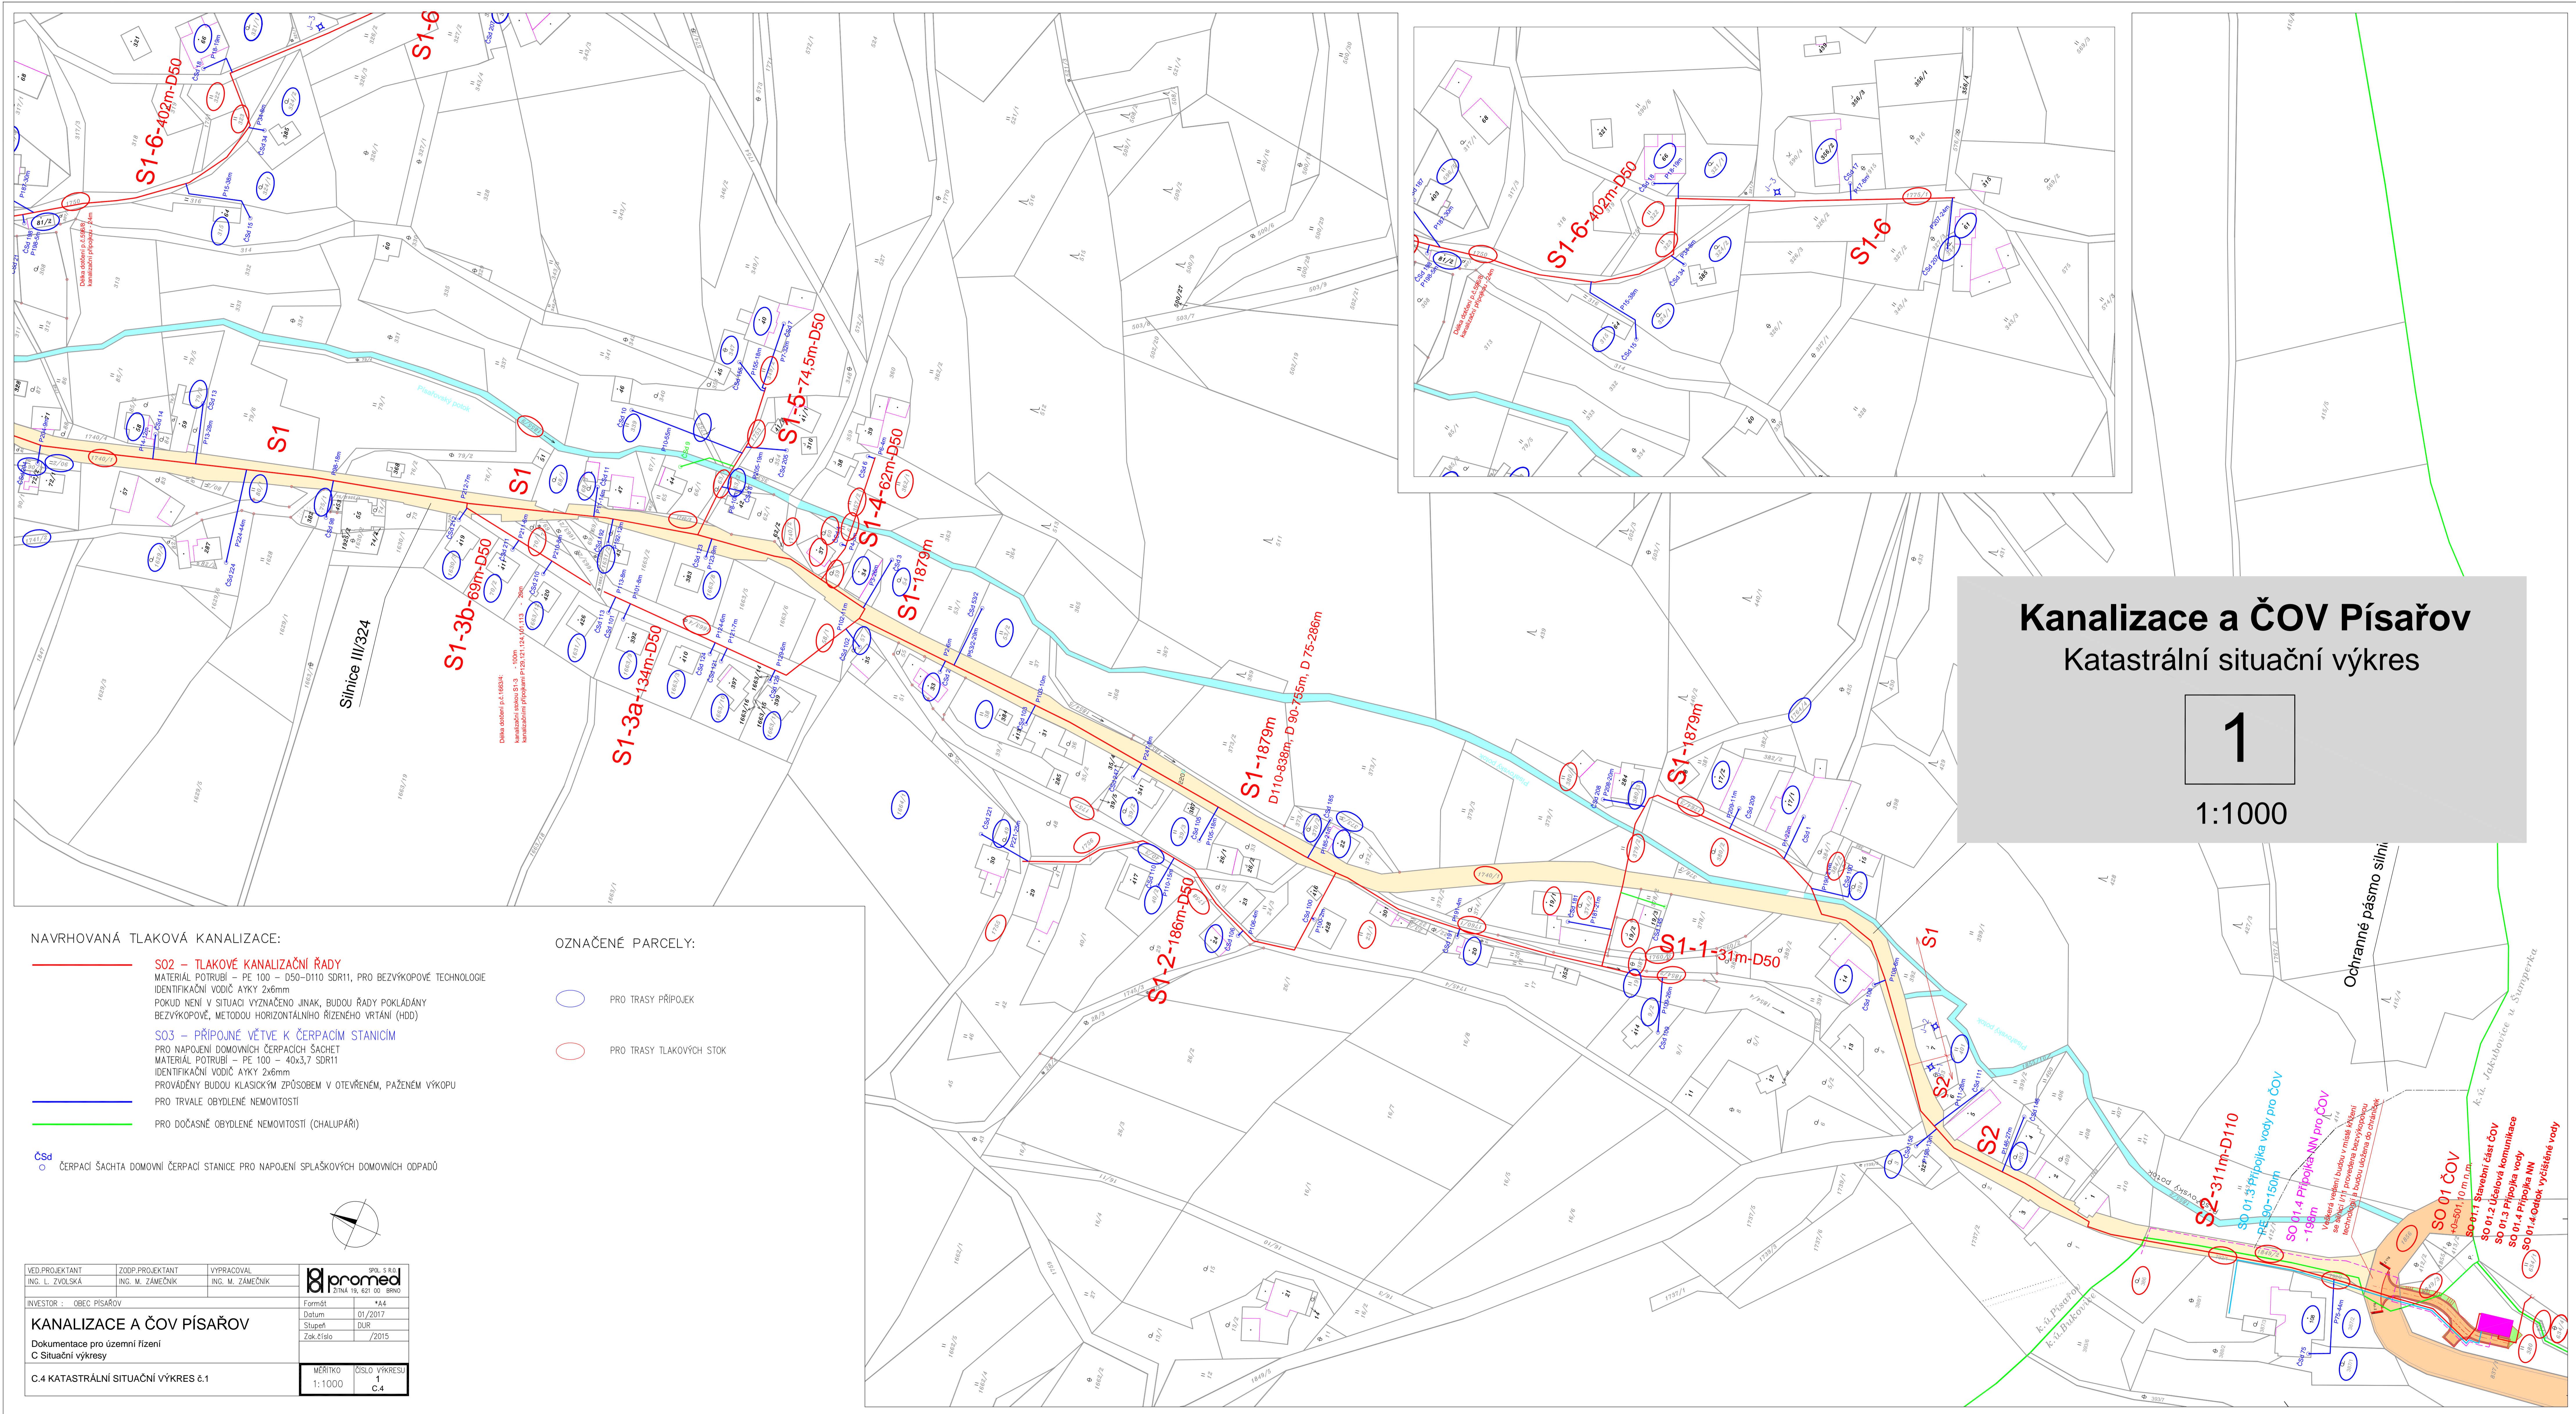

NAVROVANÁ TLAKOVÁ KANALIZACE:

- **S02 – TLAKOVÉ KANALIZAČNÍ ŘÁDY**
MATERIÁL POTRUBÍ – PE 100 – D50–D110 SDR11, PRO BEZVÝKOPÉ TECHNOLOGIE
IDENTIFIKAČNÍ VODIČ AYKY 2x6mm
POKUD NENÍ V SITUACI VYZNAČENO JINAK, BUDOU ŘÁDY POKLÁDÁNY BEZVÝKOPÉ, METODOU HORIZONTÁLNÍHO ŘÍZENÉHO VRTÁNÍ (HDD)
- **S03 – PŘÍPOJNÉ VĚTVY K ČERPAČNÍM STANICÍM**
PRO NÁPOJENÍ DOMOVNÍCH ČERPAČÍCH SÁCHET
MATERIÁL POTRUBÍ – PE 100 – 40x3,7 SDR11
IDENTIFIKAČNÍ VODIČ AYKY 2x6mm
PROVÁDĚNY BUDOU KLASICKÝM ZPŮSOBEM V OTEVŘENÉM, PÁZENÉM VÝKOPU
PRO TRVALE OBYDLENÉ NEMOVITOSTI
- PRO DOČASNĚ OBYDLENÉ NEMOVITOSTI (CHALUPAŘI)

OZNAČENÉ PARCELY:

- PRO TRASY PŘÍPOJEK
- PRO TRASY TLAKOVÝCH STOK

Čs4
○ ČERPAČÍ SÁCHTA DOMOVNÍ ČERPAČÍ STANICE PRO NÁPOJENÍ SPLÁŠKOVÝCH DOMOVNÍCH ODPADŮ

VED.PROJEKTANT ING. L. ZVOLSKÁ	ZODP.PROJEKTANT ING. M. ZÁMEČNÍK	VYPRACOVAL ING. M. ZÁMEČNÍK	 SPOL. S R. O. ŽITNA 19, 621 00 BRNO
INVESTOR : OBEC PÍSAŘOV	Formát : A4	Datum : 01/2017	
KANALIZACE A ČOV PÍSAŘOV			Stupeň : DUR
Dokumentace pro územní řízení			Zak.číslo : /2015
C.Situační výkresy			
C.4 KATASTRÁLNÍ SITUÁČNÍ VÝKRES č.1			MĚŘÍTKO : 1:1000
			ČÍSLO VÝKRESU : 1
			C.4

Ochranné pásmo silnice

K.ú. Písařov
K.ú. Písařov

K.ú. Jankovčovice u Šumperka

S2-311m-D110
S0 01.3 Přípojka vady pro ČOV

S0 01.3 Přípojka vady pro ČOV - 150m

S0 01.4 Přípojka NN pro ČOV - 18m

S0 01 ČOV
S0 01.1 Stavební část ČOV - 501,10 m²
S0 01.2 Účelová komunikace
S0 01.3 Přípojka vady
S0 01.4 Odtok vyčištěné vody