


TECHNOLOGICKÉ SCHÉMA ČOV PÍSAŘOV 800 EO

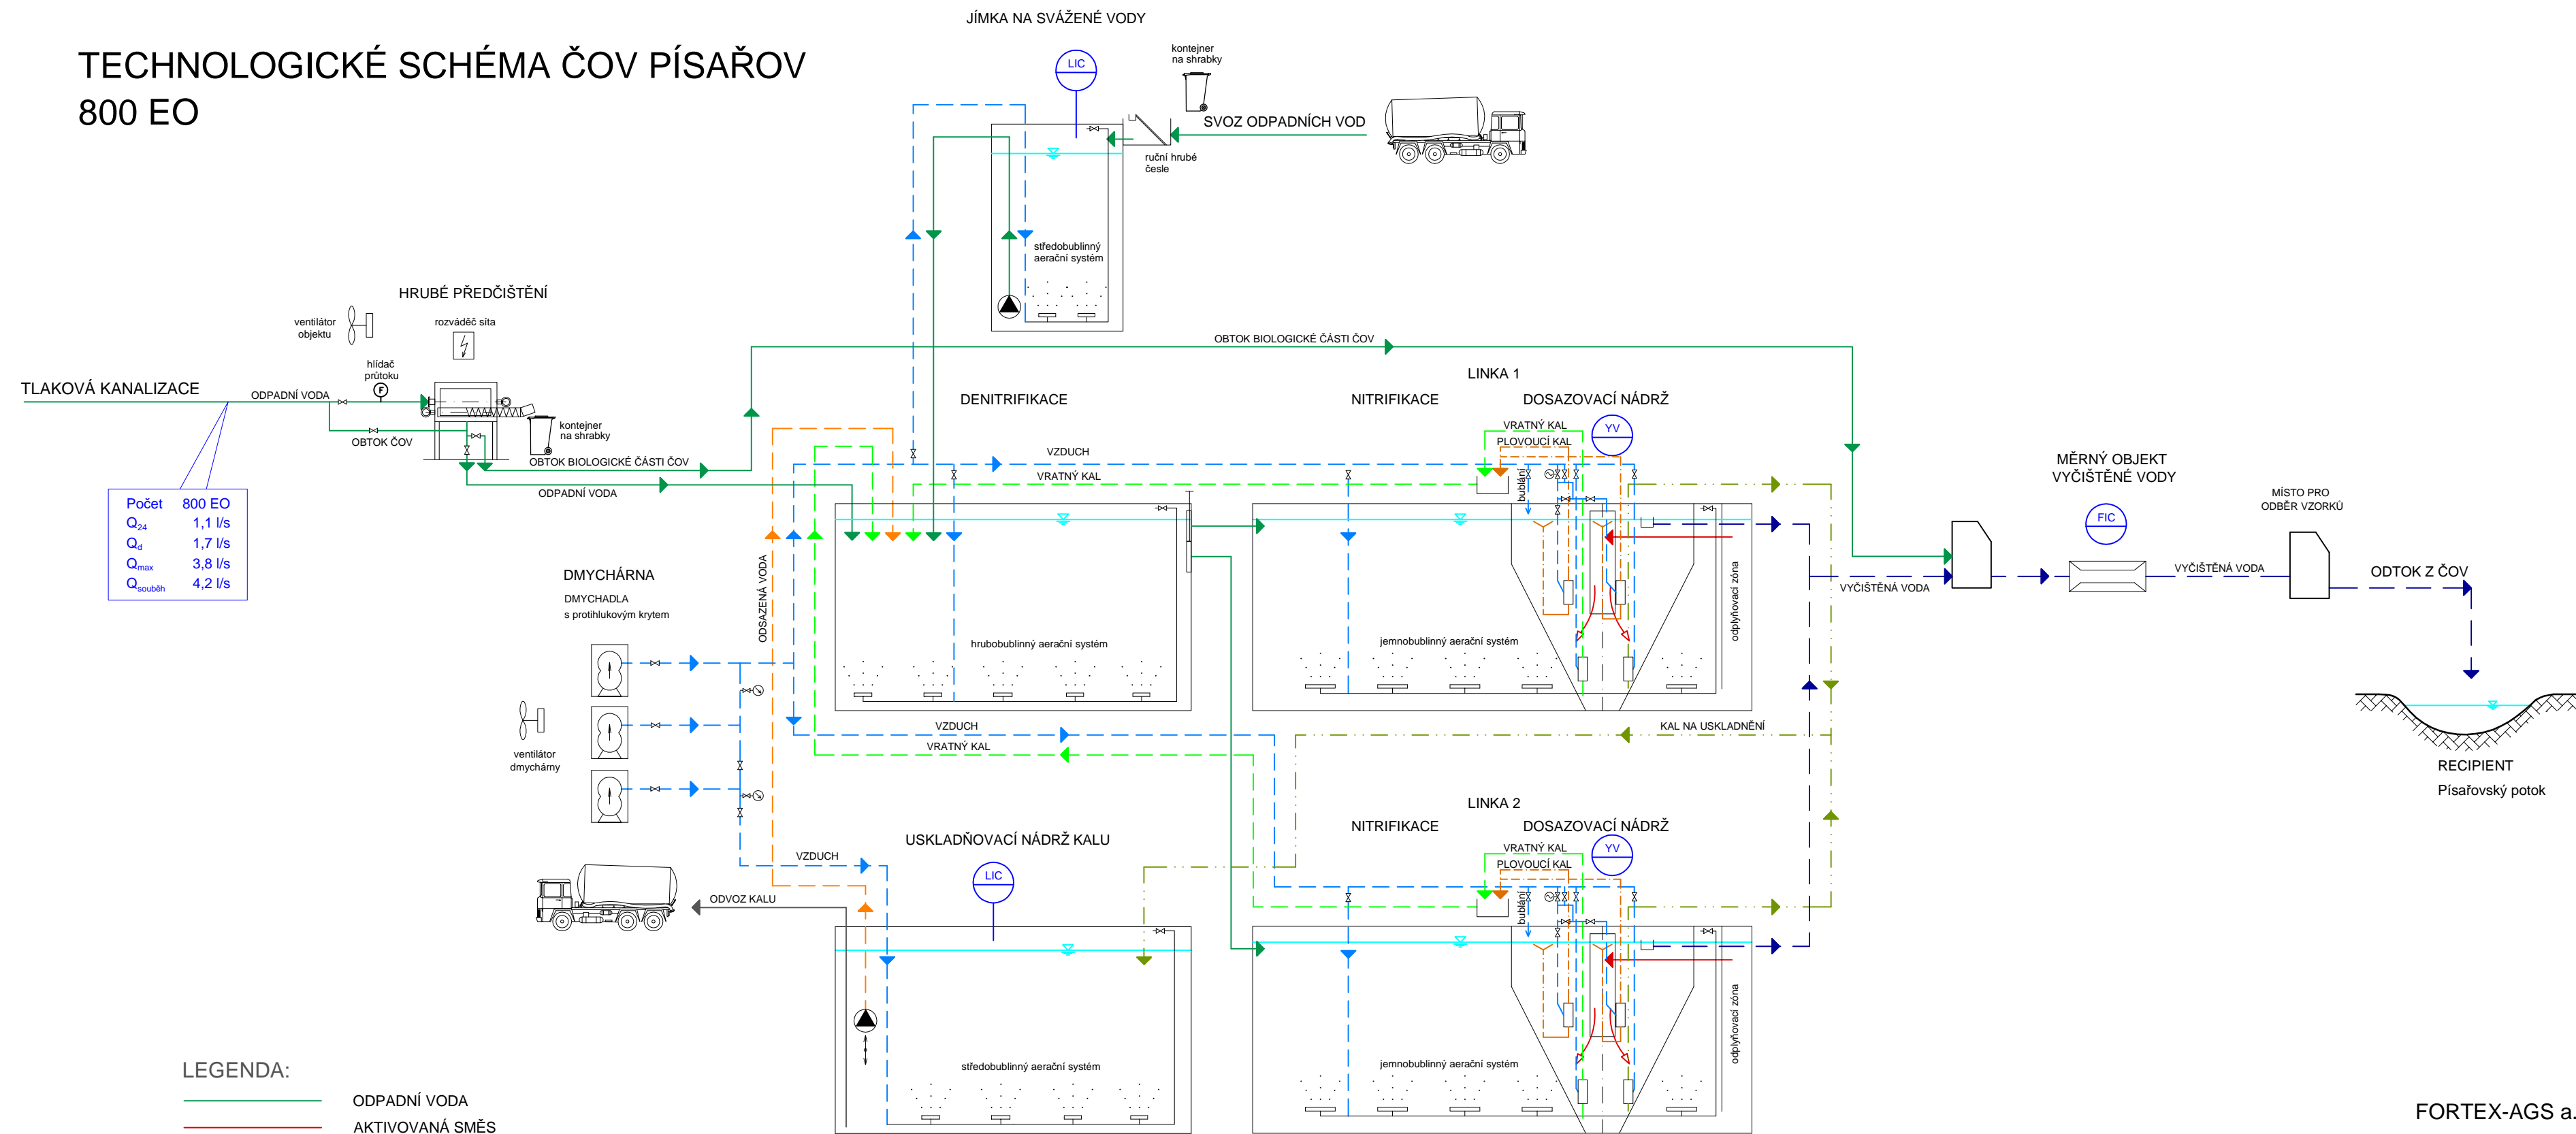


Počet	800 EO
Q_{24}	1,1 l/s
Q_d	1,7 l/s
Q_{max}	3,8 l/s
$Q_{souběž}$	4,2 l/s

LEGENDA:

—	ODPADNÍ VODA
—	AKTIVOVANÁ SMĚS
—	VYČIŠTĚNÁ VODA
- - -	VZDUCH
- - -	ODSAZENÁ VODA
- - -	KAL NA USKLADNĚNÍ
- - -	VRATNÝ KAL
- - -	PLOVOUCÍ KAL
- - -	STABILIZOVANÝ KAL

FORTEX-AGS a.s. Šumperk

VED.PROJEKTANT ING. L. ZVOLSKÁ	ZODP.PROJEKTANT ING. M. ZÁMEČNÍK	VYPRACOVAL ING. MARTINA INDROVÁ	
INVESTOR : OBEC PÍSAŘOV			
KANALIZACE A ČOV PÍSAŘOV Dokumentace pro územní řízení D Výkresová dokumentace			MĚŘÍTKO ČÍSLO VÝKRESU -- 7 D.1, D.2