


5

1:500

J6

do hl. 1,7m navážka
další 1,4m je jíl s pískem a úlomky ruy

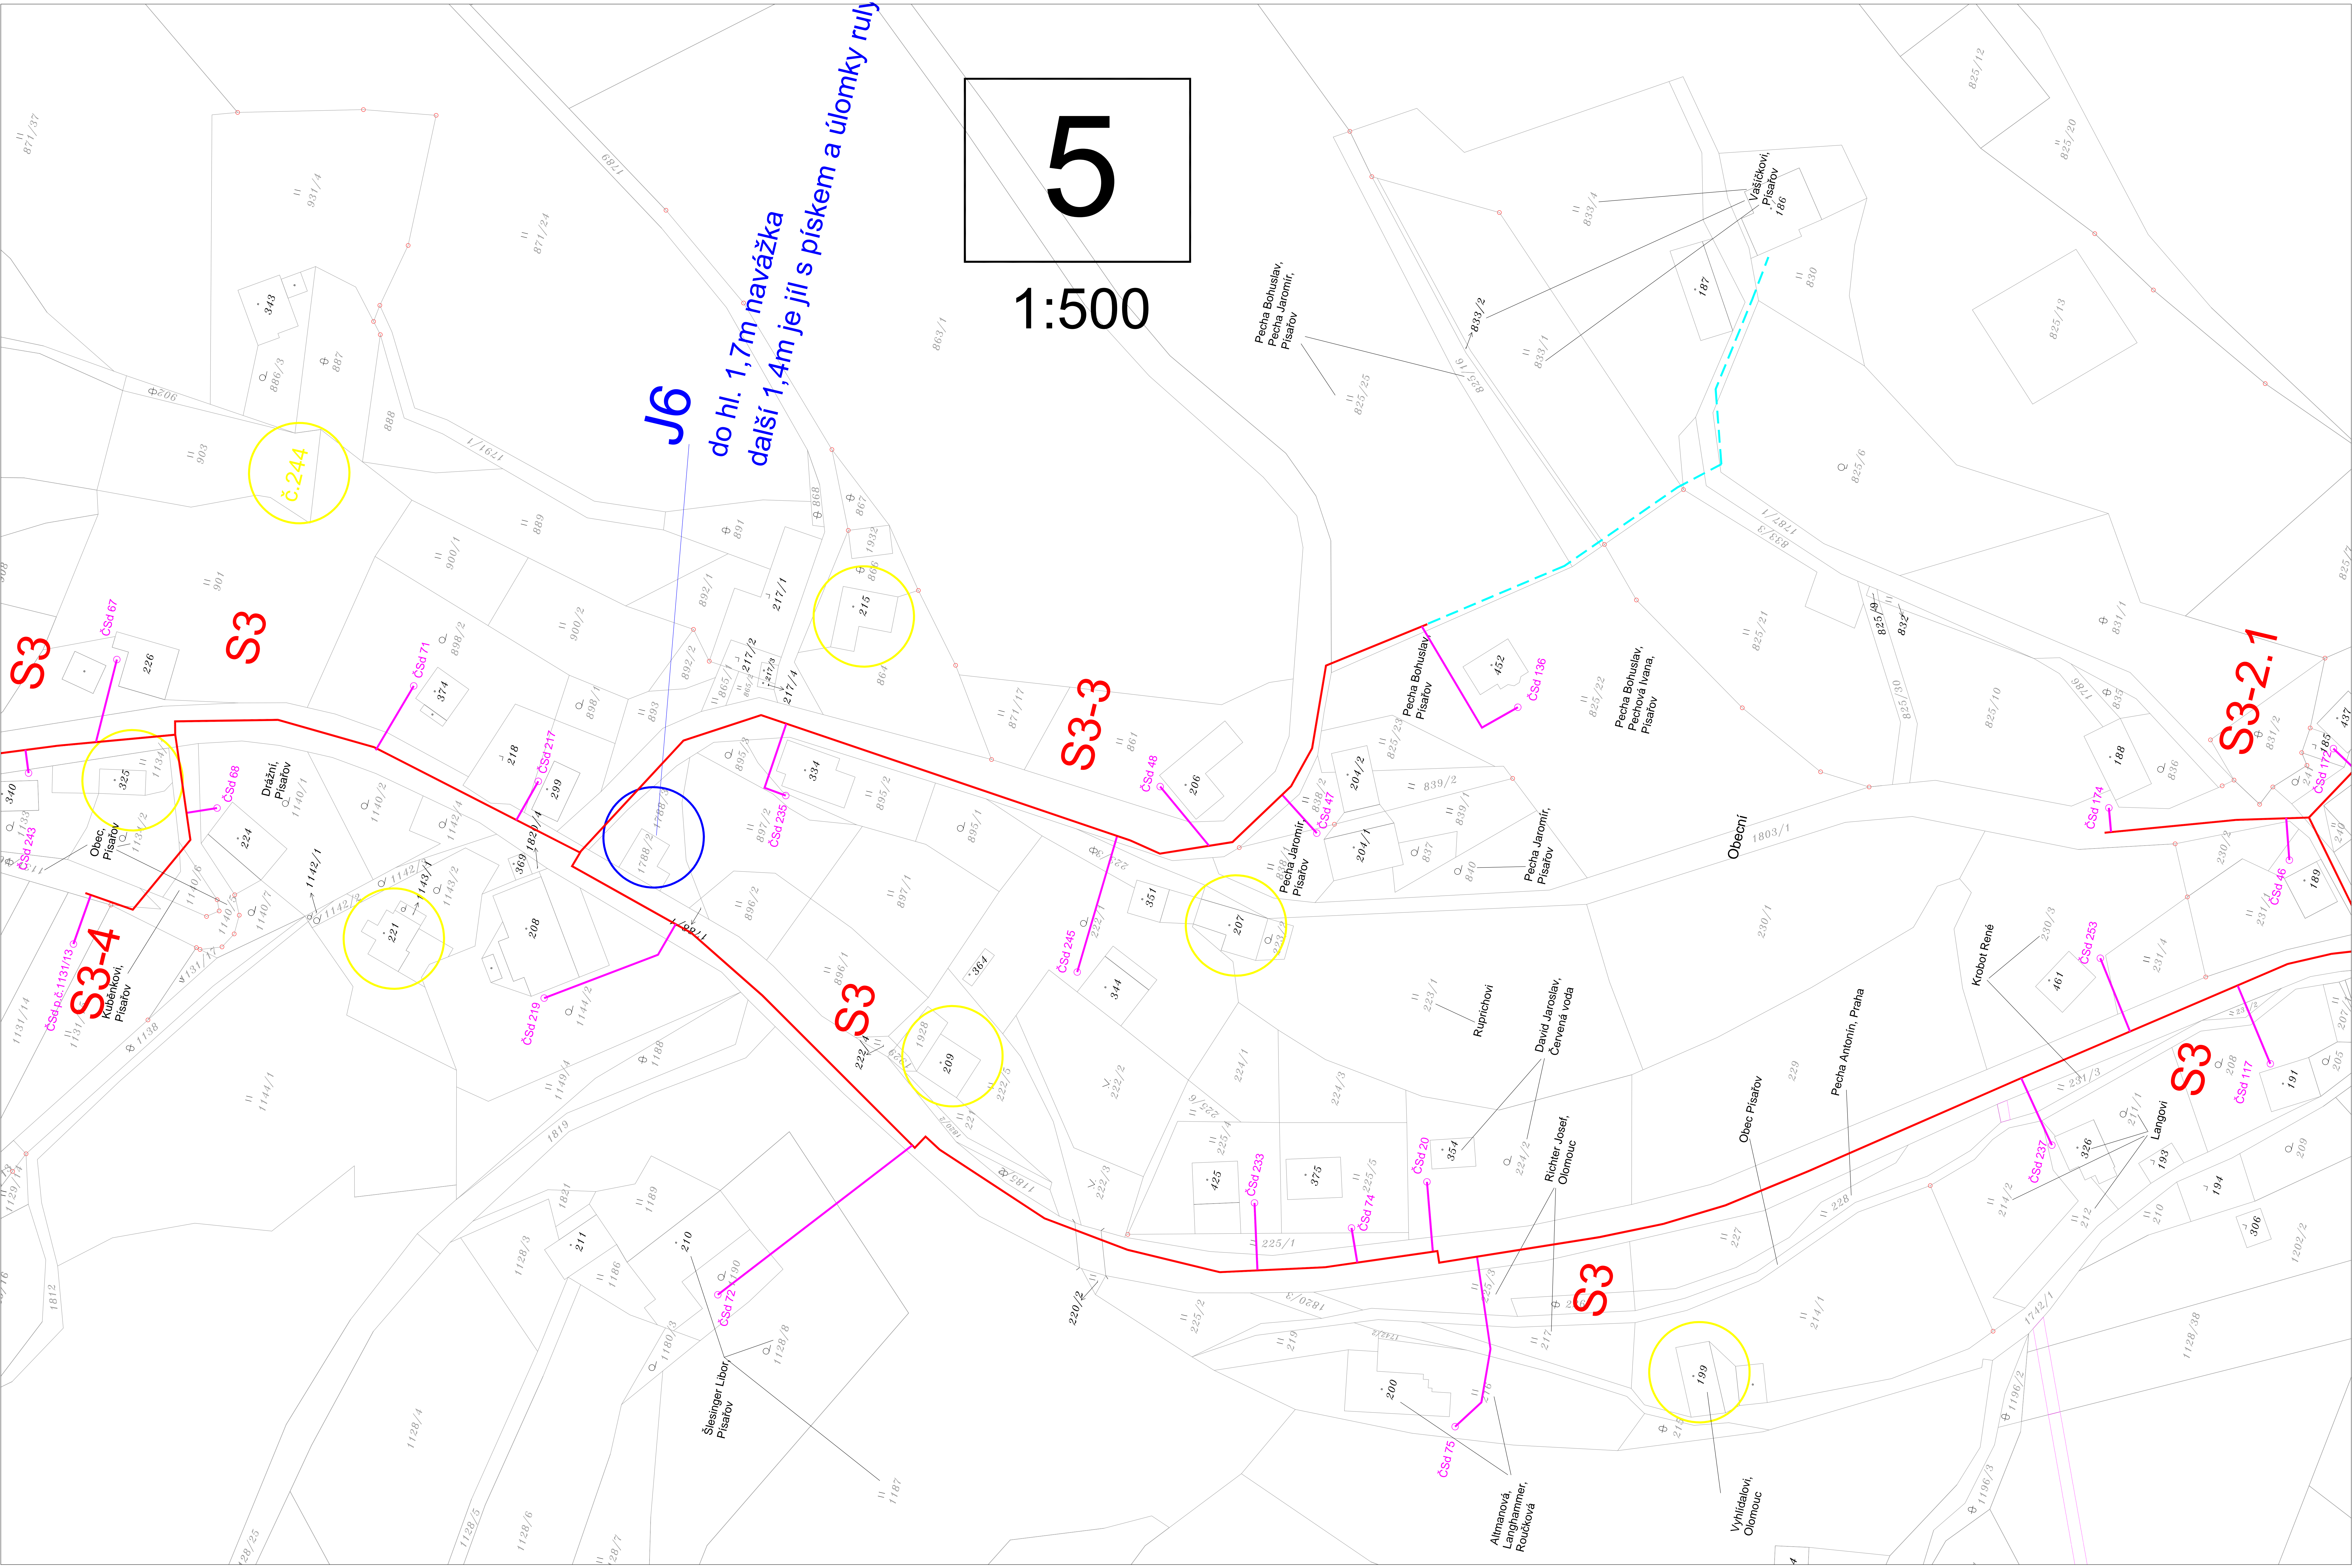

S3

S3

S3-3

S3-2.1

S3-4

S3

S3

S3